

ANEXOS



CASAS EXISTENTES

NOTA DE SERVIÇO:
Levantamento topográfico georreferenciado realizado com o Receptor GNSS Zenith Z5. Possui 120 canais para rastreamento das constelações GPS/GLONASS/GALILEO/BEIDOU. Rastreamento da constelação GPS nas portadoras L1 / L2 / L2C. Rastreamento da constelação GLONASS nas portadoras L1 / L2. Rádio UHF transceptor de 1000 mW, 406-480 MHz. Precisão estática horizontal longo -3 mm + 0.1 ppm. Precisão estática vertical longo -3,5 mm + 0.4 ppm. Cinemático horizontal -10 mm + 1 ppm. Cinemático vertical -20 mm + 1 ppm.

CASAS EXISTENTES

TERRENO
ÁREA TOTAL=3.017,87 M²

CASAS EXISTENTES

- LEGENDA:
- M02 PONTOS
 - x RUAS
 - CASA
 - LIMITE DO TERRENO
 - CURVAS DE NIVEL 0,5 M
 - ÁREA CONSTRUÍDA A DEMOLIR
 - RUAS EXISTENTES

MEIO FIO EXISTENTE

RUA CEL. ENEAS ARRAIS

CALÇADA EXISTENTE

MEIO FIO EXISTENTE

PRÉDIO DA ANTIGA
CADEIA PÚBLICA
AC=512,32M²

ÁREA TOTAL A
DEMOLIR
AC=942,51M²


COBERTA
AC=161,63M²

PRÉDIO DA SECRETARIA
DE INFRAESTRUTURA
AC=237,22M²



PROPRIETÁRIO:
Atesto, sob pena de lei, serem verdadeiras todas as informações apresentadas nesta planta, memorial, declaração de confrontantes e carta de anuência que acompanham o requerimento de averbação. Declaro para todos os fins e feito que o levantamentotopográfico respeitou as divisas consolidadas e o alinhamento do logradouro público. Importante sujeitar-se ao que dispõe o s 14, do artigo 213, da LRP. Verificando qualquer tempo não serem verdadeiros os fatos constantes no memorial descritivo, respondã(ção) o(a-s) o(s) requerente(s) e o profissional que elaborou pelos prejuízos causados, independentemente das sanções disciplinares e penais.
CAMPOS SALES-CE, 31 DE MAIO DE 2023

SITUAÇÕES CARTOGRÁFICAS COMPLEMENTARES

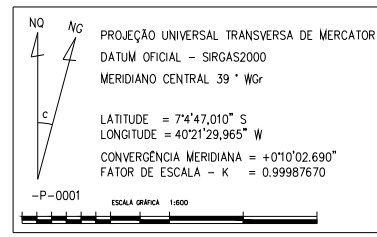

- CONVENÇÕES
- CORREIOS/RIOS E OU RIBEIRÕES
 - ÁREA DE RESERVA LEGAL
 - ÁREA DE PRESERVAÇÃO PERMANENTE
 - CERCA DIVISA
 - ESTRADA
 - XXX-M-0001 MARCOS IMPLANTADOS
 - XXX-P-0001 PONTOS LEVANTADOS



PLANTA DO IMÓVEL GEORREFERENCIADO


FL ÚNICA

Imóvel: PLANTA DE DEMOLIÇÃO - CRECHE TIPO II
Proprietário: PREFEIRUTA MUNICIPAL DE CAMPOS SALES
Município: CAMPOS SALES-CE
Comarca: CAMPOS SALES
Estado (UF): CE
Código Incri:
Matrículas/Transcrições:
Data: 31/03/2025
Escala: 1:300

Áreas e Perímetros:
Área: 3.087,87 m²
0,3088 ha
Perímetro (m): 223,01 m

ASSINATURAS
PREFEIRUTA MUNICIPAL DE CAMPOS SALES
Resp. Téc: CLAUDIA VILLAS BOAS
ENGENHEIRA CIVIL - CREA : 00000000
Código do Credenciado:
ART: 000000 00000 00



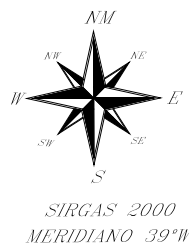

CASAS EXISTENTES

NOTA DE SERVIÇO:
Levantamento topográfico georreferenciado realizado com o Receptor GNSS Zenith Z5. Possui 120 canais para rastreamento das constelações GPS/GLONASS/GALILEO/BEIDOU. Rastreamento da constelação GPS nas portadoras L1 / L2 / L2C. Rastreamento da constelação GLONASS nas portadoras L1 / L2. Rádio UHF transceptor de 1000 mW, 406-480 MHz. Precisão estática horizontal longo -3 mm + 0.1 ppm. Precisão estática vertical longo -3,5 mm + 0.4 ppm. Cinemático horizontal -10 mm + 1 ppm. Cinemático vertical -20 mm + 1 ppm.

TERRENO
ÁREA TOTAL=3.017,87 M²

CASAS EXISTENTES

CASAS EXISTENTES


LEGENDA:

- ⊕ M02 PONTOS
- x — RUAS
- CASA
- LIMITE DO TERRENO
- CURVAS DE NIVEL 0,5 M
- ÁREA CONSTRUÍDA
- RUA EXISTENTE



PROPRIETÁRIO:
Atesto, sob pena de lei, serem verdadeiras todas as informações apresentadas nesta planta, memorial, declaração de confrontantes e carta de anuência que acompanham o requerimento de averbação. Declaro para todos os fins e feito que o levantamentotopográfico respeitou as divisas consolidadas e o alinhamento do logradouro público. Importante sujeitar-se ao que dispõe o s 14, do artigo 213, da LRP. Verificando qualquer tempo não serem verdadeiros os fatos constantes no memorial descritivo, respondã(ção) o(a-s) o(s) requerente(s) e o profissional que elaborou pelos prejuízos causados, independentemente das sanções disciplinares e penais.
CAMPOS SALES-CE, 31 DE MAIO DE 2023

SITUAÇÕES CARTOGRÁFICAS COMPLEMENTARES

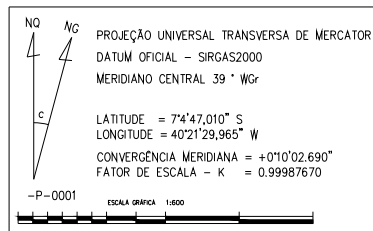

CONVENÇÕES	
	CORREGOS/RIOS E OU RIBEIRÕES
	ÁREA DE RESERVA LEGAL
	ÁREA DE PRESERVAÇÃO PERMANENTE
	CERCA DIVISA
	ESTRADA
	XXX-M-0001 MARCOS IMPLANTADOS
	XXX-P-0001 PONTOS LEVANTADOS



PLANTA DO IMÓVEL GEORREFERENCIADO

FL ÚNICA

Imóvel: PLANTA DE LOCAÇÃO - MURO DE CONTENÇÃO E DETALHES
Proprietário: PREFEIRUTA MUNICIPAL DE CAMPOS SALES
Município: CAMPOS SALES-CE
Comarca: CAMPOS SALES
Estado (UF): CE
Código Incri:
Matrículas/Transcrições:
Data: 19/02/2025
Escala: 1:300

Áreas e Perímetros:
Área:
3.087,87 m²
0,3088 ha
Perímetro (m):
223,01 m

ASSINATURAS
PREFEIRUTA MUNICIPAL DE CAMPOS SALES
Resp. Téc: CLAUDIA VILLAS BOAS
ENGENHEIRA CIVIL - CREA : 00000000
Código do Credenciado:
ART: 000000 00000 00





CASAS EXISTENTES

NOTA DE SERVIÇO:
Levantamento topográfico georreferenciado realizado com o Receptor GNSS Zenith Z5. Possui 120 canais para rastreamento das constelações GPS/GLONASS/GALILEO/BEIDOU. Rastreamento da constelação GPS nas portadoras L1 / L2 / L2C. Rastreamento da constelação GLONASS nas portadoras L1 / L2. Rádio UHF transceptor de 1000 mW, 406-480 MHz. Precisão estática horizontal longo -3 mm + 0.1 ppm. Precisão estática vertical longo -3,5 mm + 0.4 ppm. Cinemático horizontal -10 mm + 1 ppm. Cinemático vertical -20 mm + 1 ppm.

TERRENO
ÁREA TOTAL=3.017,87 M²


CASAS EXISTENTES

RUA CEL. ENEAS ARRAIS

CASAS EXISTENTES


LEGENDA:

- M02 PONTOS
- x RUAS
- CASA
- LIMITE DO TERRENO
- CURVAS DE NIVEL 0,5 M
- ÁREA CONSTRUIDA
- RUA EXISTENTE

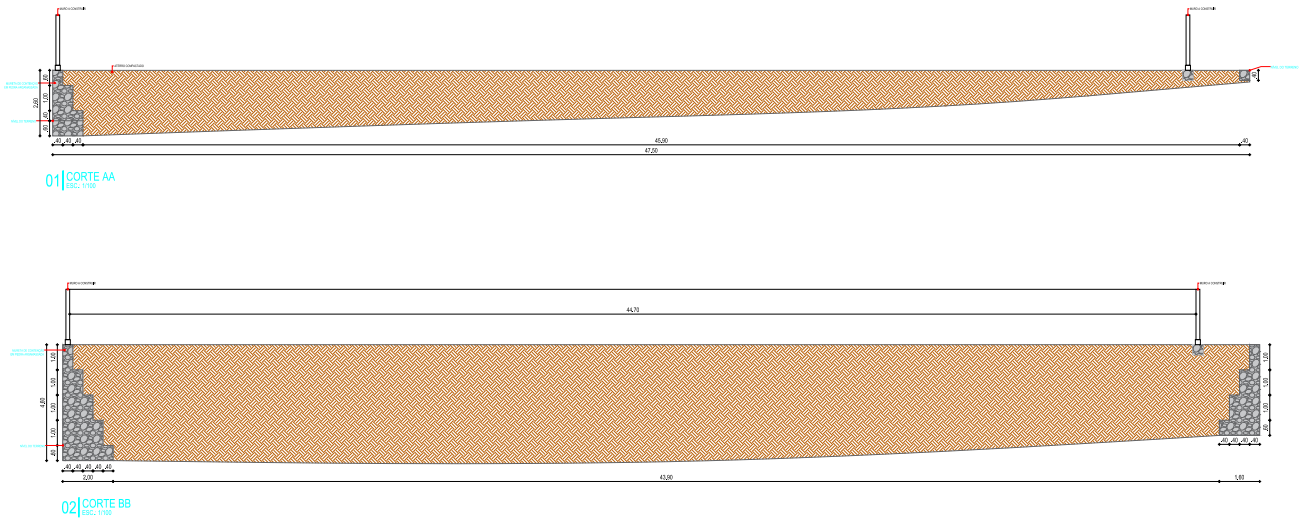

PROPRIETÁRIO:
Atesto, sob pena de lei, serem verdadeiras todas as informações apresentadas nesta planta, memorial, declaração de confrontantes e carta de anuência que acompanham o requerimento de averbação. Declaro para todos os fins e feito que o levantamentotopográfico respeitou as divisas consolidadas e o alinhamento do logradouro público. Importante sujeitar-se ao que dispõe o s 14, do artigo 213, da LRP. Verificando qualquer tempo não serem verdadeiros os fatos constantes no memorial descritivo, respondã(ção) o(a-s) o(s) requerente(s) e o profissional que elaborou pelos prejuízos causados, independentemente das sanções disciplinares e penais.
CAMPOS SALES-CE, 31 DE MAIO DE 2023

SITUAÇÕES CARTOGRÁFICAS COMPLEMENTARES

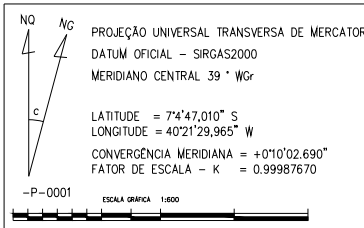

PLANTA DE SITUAÇÃO



CAMPOS SALES-CE

PLANTA DO IMÓVEL GEORREFERENCIADO

FL ÚNICA

Imóvel: PLANTA BAIXA - MURO DE CONTENÇÃO E DETALHES
Proprietário: PREFEIRUTA MUNICIPAL DE CAMPOS SALES
Município: CAMPOS SALES-CE
Comarca: CAMPOS SALES
Estado (UF): CE
Código Incri:
Matrículas/Transcrições:
Data: 19/02/2025
Escala: 1:300

Áreas e Perímetros:

Área:
3.087,87 m²
0,3088 ha
Perímetro (m):
223,01 m

ASSINATURAS

PREFEIRUTA MUNICIPAL DE CAMPOS SALES

Resp. Téc: CLAUDIA VILLAS BOAS
ENGENHEIRA CIVIL - CREA : 00000000
Código do Credenciado:
ART: 000000 00000 00



—PREFEITURA MUNICIPAL DE—
CAMPOS SALES
JUNTOS CONSTRUINDO UM FUTURO MELHOR



TV. ANTÔNIO MALAQUIAS

SUL
RUA CEL. ENÉAS ARRAIS
RUA CEL. ENÉAS ARRAIS

TV. JOÃO XXIII

COORDENADAS
PROJEÇÃO UNIVERSAL TRANSVERSAL
DE MERCATOR - UTM
SGR - SIRGAS 2000

LEGENDA:

— — — LIMITE DO TERRENO

ÁREA TOTAL DO TERRENO: 3.166,72m²

COORDENADAS

P1
E:348742.85
N:9217751.03
P2
E:348790.24
N:9217750.45
P3
E:348782.90
N:9217722.40
P4
E:348774.71
N:9217696.67
P5
E:348765.22
N:9217678.16
P6
E:348722.46
N:9217699.95

00	EMIÇÃO INICIAL	06/02/25	CLAUDIA VILLAS BÓAS
REVISÃO	ASSUNTO	DATA	RESPONSÁVEL



— PREFEITURA MUNICIPAL DE —
CAMPOS SALES
JUNTOS CONSTRUINDO UM FUTURO MELHOR

PROJETO	LEVANTAMENTO TERRENO	RESPONSÁVEL	CLAUDIA VILLAS BÓAS
CONTRATANTE	PREFEITURA MUNICIPAL DE CAMPOS SALES - CE	DESENHO	MARCOS PONTES
ENDEREÇO	RUA CEL. ENÉAS ARRAIS, SN - CAMPOS SALES - CE	ARQUIVO	LOCAÇÃO

PLANIMÉTRICO			
CONTEÚDO	PLANTA DE LOCAÇÃO - CRECHE TIPO II	DATA	FEV/2025
		ESCALA	1/100
			01-01

CONFIGURAÇÃO DE IMPRESSÃO			
PRIN	ESQ	DIR	
01	0.01	PRETO	
02	0.02	PRETO	
03	0.03	PRETO	
100	1.00	PRETO	




CASAS EXISTENTES

NOTA DE SERVIÇO:
Levantamento topográfico georreferenciado realizado com o Receptor GNSS Zenith Z5. Possui 120 canais para rastreamento das constelações GPS/GLONASS/GALILEO/BEIDOU. Rastreamento da constelação GPS nas portadoras L1 / L2 / L2C. Rastreamento da constelação GLONASS nas portadoras L1 / L2. Rádio UHF transceptor de 1000 mW, 406-480 MHz. Precisão estática horizontal longo -3 mm + 0.1 ppm. Precisão estática vertical longo -3,5 mm + 0.4 ppm. Cinemático horizontal -10 mm + 1 ppm. Cinemático vertical -20 mm + 1 ppm.



PROPRIETÁRIO:
Atesto, sob pena de lei, serem verdadeiras todas as informações apresentadas nesta planta, memorial, declaração de confrontantes e carta de anuência que acompanham o requerimento de averbação. Declaro para todos os fins e efeito que o levantamento topográfico respeitou as divisas consolidadas e o alinhamento do logradouro público. Importante sujeitar-se ao que dispõe o s 14, do artigo 213, da LRP. Verificando qualquer tempo não serem verdadeiros os fatos constantes no memorial descritivo, respondã(ça) o(a-s) o(s) requerente(s) e o profissional que elaborou pelos prejuízos causados, independentemente das sanções disciplinares e penais.
CAMPOS SALES-CE, 31 DE MAIO DE 2023

SITUAÇÕES CARTOGRÁFICAS COMPLEMENTARES

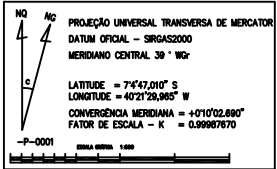

LEGENDA:

- ⊕ M02 PONTOS
- RUAS
- CASA
- TERRENO
- CURVAS DE NIVEL 0,5 M
- ÁREA CONSTRUIDA
- RUA EXISTENTE

TERRENO
ÁREA TOTAL=3.017,87 M²

AC=512,32M²

AC=161,63M²

AC=237,22M²

RUA CEL. ENEAS ARRAIS

QUADRO ANALÍTICO

LADOS		AZIMUTES	DISTANCIA (m)	COORDENADAS (UTM)		COORDENADAS (GEOGRÁFICAS)	
Vértices	Vértices			N (metros)	E (metros)	Latitude	Longitude
MJZG-P-0001	MJZG-P-0002	90°36'55"	14,13	9.217.754,738	348.742,815	7°4'29,437" S	40°22'10,352" W
MJZG-P-0002	MJZG-P-0003	90°46'21"	32,98	9.217.754,586	348.756,946	7°4'29,443" S	40°22'09,892" W
MJZG-P-0003	MJZG-P-0004	195°56'10"	6,53	9.217.754,142	348.789,924	7°4'29,461" S	40°22'08,817" W
MJZG-P-0004	MJZG-P-0005	193°25'55"	15,22	9.217.747,864	348.788,131	7°4'29,665" S	40°22'08,876" W
MJZG-P-0005	MJZG-P-0006	197°18'11"	16,12	9.217.733,060	348.784,595	7°4'30,147" S	40°22'08,993" W
MJZG-P-0006	MJZG-P-0007	202°04'28"	17,87	9.217.717,674	348.779,802	7°4'30,647" S	40°22'09,150" W
MJZG-P-0007	MJZG-P-0008	202°15'19"	5,83	9.217.701,118	348.773,088	7°4'31,185" S	40°22'09,371" W
MJZG-P-0008	MJZG-P-0009	202°15'19"	13,77	9.217.695,723	348.770,881	7°4'31,361" S	40°22'09,443" W
MJZG-P-0009	MJZG-P-0010	298°36'26"	27,36	9.217.682,975	348.765,664	7°4'31,775" S	40°22'09,615" W
MJZG-P-0010	MJZG-P-0011	297°28'56"	20,31	9.217.696,074	348.741,647	7°4'31,347" S	40°22'10,396" W
MJZG-P-0011	MJZG-P-0012	29°29'54"	23,52	9.217.705,446	348.723,829	7°4'31,040" S	40°22'10,982" W
MJZG-P-0012	MJZG-P-0001	21°04'59"	29,37	9.217.727,332	348.732,249	7°4'30,328" S	40°22'10,699" W



PREFEITURA MUNICIPAL DE
CAMPOS SALES
JUNTOS CONSTRUINDO UM FUTURO MELHOR



Ministério da Educação
Fundo Nacional de Desenvolvimento da Educação
Coordenação Geral de Infra-Estrutura - CGEST



PRODUTOS GRÁFICOS - ARQUITETURA – 35 pranchas


Nome do arquivo	Título	Escala	Prancha
TIPO2-ARQ-IMP-GER0-01_R02	Implantação	1:75	841x640
TIPO2-ARQ-PLB-GER0-02_R02	Planta Baixa	1:75	900x680
TIPO2-ARQ-LYT-GER0-03_R02	Planta Baixa Layout – Mobiliário	1:75	900x680
TIPO2-ARQ-LYT-GER0-04_R02	Planta Baixa Layout – Equipamento	1:75	900x680
TIPO2-ARQ-CRT-GER0-05_R02	Cortes AA, BB e CC	1:75	591x594
TIPO2-ARQ-CRT-GER0-06_R02	Cortes DD e EE e Detalhes	indicada	A1
TIPO2-ARQ-FCH-GER0-07_R02	Fachadas 01 e 02	indicada	1050x594
TIPO2-ARQ-FCH-GER0-08_R02	Fachadas 03, 04, 05, 06 e Detalhes	indicada	1050x594
TIPO2-ARQ-PGP-GER0-09_R02	Paginação de Piso	1:75	841x640
TIPO2-ARQ-FOR-GER0-10_R02	Planta de Forro	indicada	A1
TIPO2-ARQ-COB-GER0-11_R02	Planta de Cobertura	1:75	A1
TIPO2-ARQ-ESQ-GER0-12_R02	Esquadrias – Detalhamento - Portas	indicada	A1
TIPO2-ARQ-ESQ-GER0-13_R02	Esquadrias – Detalhamento – Portas	indicada	A1
TIPO2-ARQ-ESQ-GER0-14_R02	Esquadrias – Detalhamento – Janelas	indicada	A1
TIPO2-ARQ-ESQ-GER0-15_R02	Esquadrias – Detalhamento – Janelas	indicada	A1
TIPO2-ARQ-PCD-GER0-16_R02	Detalhamento – Mastros para bandeiras e Rampa	indicada	A1
TIPO2-ARQ-PLE-PRT0-17_R02	Portão e Muros – Planta e Elevação	indicada	
TIPO2-ARQ-PCD-RFR0-18_R02	Complemento para Regiões Frias	indicada	A1
TIPO2-ARQ-AMP-BLCA-19_R02	Ampliação Bloco A - Fraldário	indicada	A1
TIPO2-ARQ-AMP-BLCA-20_R02	Ampliação Bloco A – Lactário e Sanitários PNE	1:25	A1
TIPO2-ARQ-AMP-BLCA-21_R02	Ampliação Bloco A – Lava mãos e Solários	1:25	A1
TIPO2-ARQ-AMP-BLCA-22_R02	Ampliação Bloco A – Creche 1 e Amamentação	1:25	A1
TIPO2-ARQ-AMP-BLCA-23_R02	Ampliação Bloco A - Cozinha	1:25	A1
TIPO2-ARQ-AMP-BLCA-24_R02	Ampliação Bloco A - Cozinha	1:25	A1
TIPO2-ARQ-AMP-BLCA-25_R02	Ampliação Bloco A – Despensa e Vestiários	1:25	A1
TIPO2-ARQ-AMP-BLCA-26_R02	Ampliação Bloco A – Lavanderia e Rouparia	1:25	A1
TIPO2-ARQ-AMP-BLCB-27_R02	Ampliação Bloco B – Sanitário Infantil 1	indicada	A1



Ministério da Educação
Fundo Nacional de Desenvolvimento da Educação
Coordenação Geral de Infra-Estrutura - CGEST



Nome do arquivo	Título	Escala	Prancha
TIPO2-ARQ-AMP-BLCB-28_R02	Ampliação Bloco B – Sanitário Infantil 2	indicada	A1
TIPO2-ARQ-AMP-BLCB-29_R02	Ampliação Bloco B – Sanitário PNE Infantil e Almoxarifado	indicada	A1
TIPO2-ARQ-AMP-BLCB-30_R02	Ampliação Bloco B – Solários	1:25	A1
TIPO2-ARQ-AMP-BLCB-31_R02	Ampliação Bloco B – Creche 2	1:25	A1
TIPO2-ARQ-AMP-BLCB-32_R02	Ampliação Bloco B – Creche 3	1:25	A1
TIPO2-ARQ-AMP-BLCB-33_R02	Ampliação Bloco B – Pré-escola 1	1:25	A1
TIPO2-ARQ-AMP-BLCB-34_R02	Ampliação Bloco B – Pré-escola 2	1:25	A1
TIPO2-ARQ-AMP-BLCB-35_R02	Ampliação Bloco B – Sala Multiuso	1:25	A1

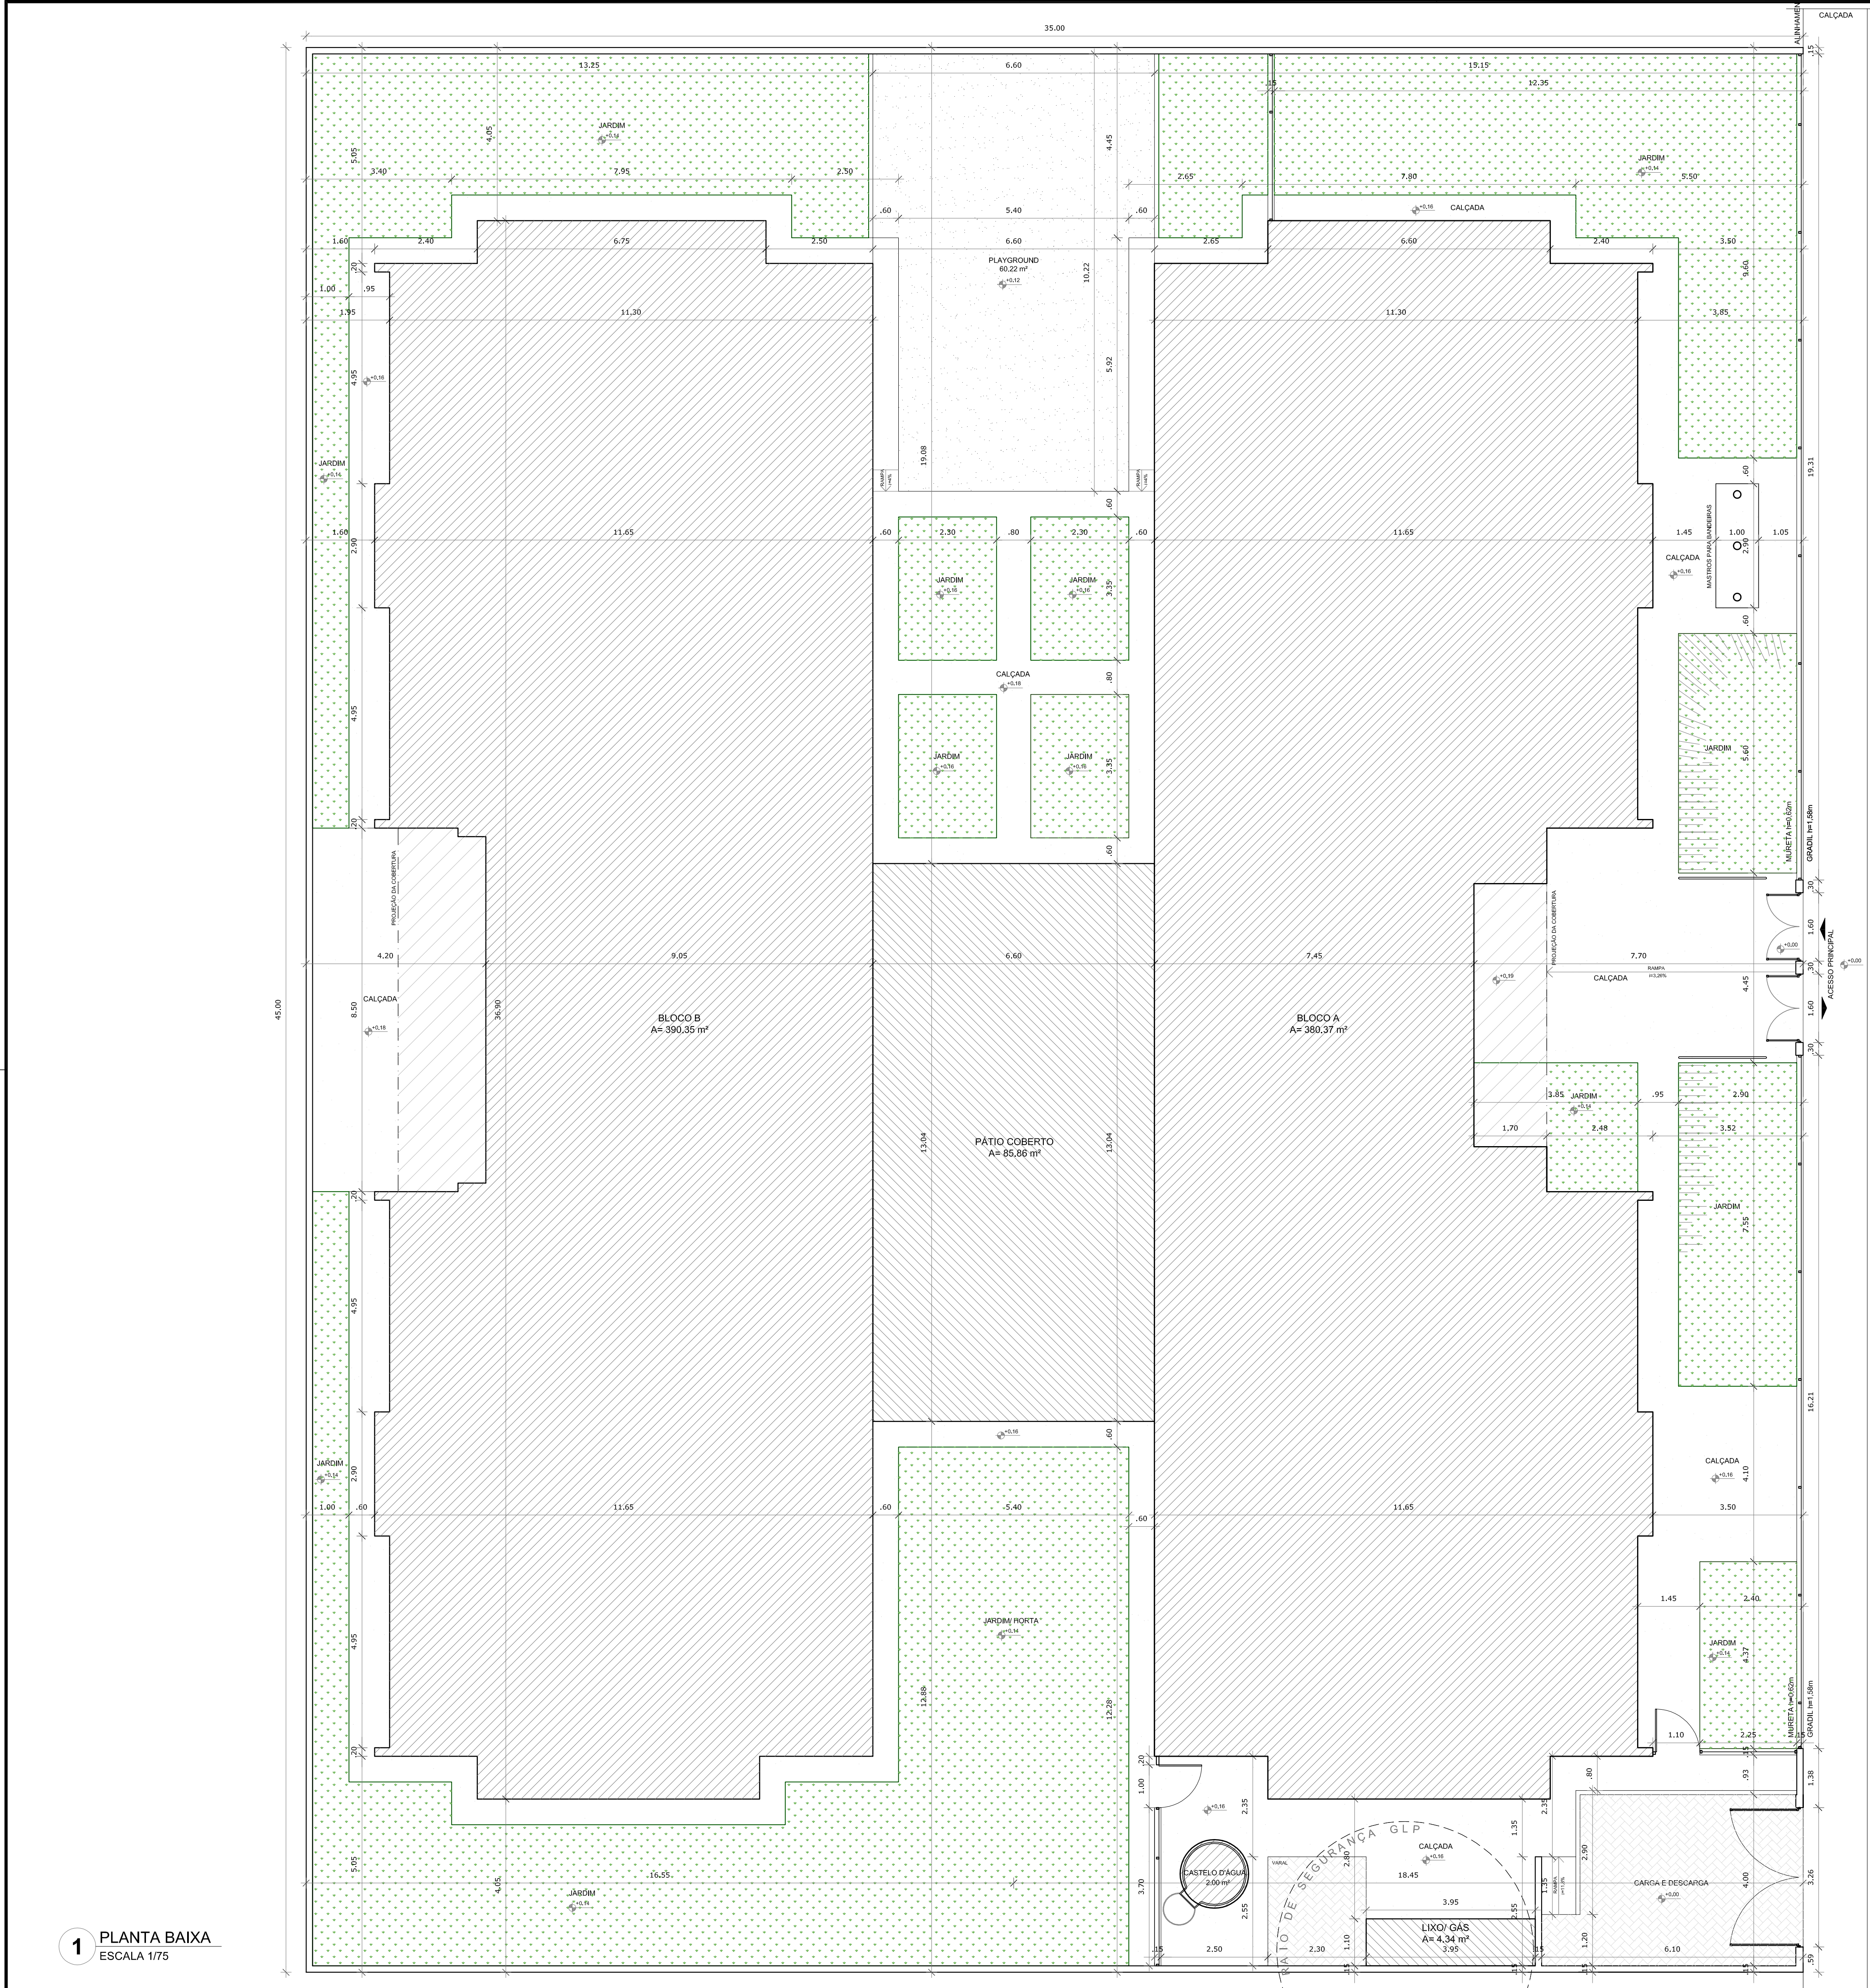

1 PLANTA BAIXA
ESCALA 1/75

NOTAS

- MEDIDAS E NÍVEIS EM METROS;
- VERIFICAR POSIÇÃO EXATA DOS PLANOS NO PROJETO ESTRUTURAL;
- VERIFICAR DETALHES CONSTRUTIVOS PERTINENTES NAS PRANCHAS DE DETALHAMENTO;
- EM CASO DE CONFLITO DE INFORMAÇÕES ENTRE O PROJETO GRÁFICO E O MEMORIAL DESCRITIVO, PREVALECE A INFORMAÇÃO CONTIDA NOS DESENHOS;
- ALTERAÇÕES NESTE PROJETO SOMENTE COM AUTORIZAÇÃO EXPRESSA DO FINE.

REFERÊNCIAS:

- PLANILHA DE QUANTITATIVOS;
- MEMORIAL DESCRITIVO E ESPECIFICAÇÕES TÉCNICAS

QUADRO DE ÁREAS			
ÁREA DO TERRENO: 45 metros x 35 metros = 1.575,00 m²			
ÁREA OCUPADA:	891,68 m²	TAXA DE OCUPAÇÃO:	56,60 %
ÁREA CONSTRUÍDA:	775,85 m²	COEFICIENTE DE APROVEITAMENTO:	0,49
ÁREAS EDIFICADAS			
BLOCO	ÁREA CONSTRUÍDA	ÁREA ABERTA COBERTA	ÁREA TOTAL
BLOCO A	381,32 m²	10,45 m²	391,77 m²
BLOCO B	381,17 m²	17,18 m²	408,35 m²
PÁTIO COBERTO	-	60,88 m²	60,88 m²
BÁSILIO	1,36 m²	2,36 m²	3,72 m²
RESERVATÓRIO	2,00 m²	-	2,00 m²
TOTAL ÁREA	775,85 m²	110,83 m²	891,68 m²
ÁREAS NÃO EDIFICADAS			
ÁREAS EXTERNAS	ÁREA		
IMPERMEÁVEL	295,40 m²		
SEMPERPERMEÁVEL	27,87 m²		
PERMEÁVEL	480,25 m²		
TOTAL ÁREA EXTERNA	863,52 m²		

Atendimento à NBR 9050/2015:	
02	JANEIRO/2017 Alteração: quadro de áreas, sanitários infantis 1 e 2, altura da platibanda, mobiliário e equipamento, altura da corrimão nos sanitários, cor dos portões dos sanitários e altura da porta PAE. Ajuste nos dutos hidráulicos e esgotos pré-estabelecidos. Reforço da chapa de aço abaixo da platibanda.
01	AGOSTO/2016 Alteração paredes - shaft para tubulação hidráulica e detalhamento; alteração da altura da platibanda.
Nº	DATA
CONTROLE DE REVISÕES	

FNDE Fundo Nacional de Desenvolvimento da Educação

Ministério da Educação

PROJETO PADRÃO - FNDE

PROPRIETÁRIO: _____

ENDEREÇO: _____

MUNICÍPIO - UF: _____

PROPRIETÁRIO: _____

RESP. TÉCNICO: _____ CREA: _____

AUTOR DO PROJETO: _____ CAU: _____

DUFO: _____ CREA: _____

RA: _____

OBSERVAÇÕES:

Cláudia Vilas Bôas

Cláudia Vilas Bôas
Engª Civil
CREA-CE 24585-0

PROGRAMA PROINFÂNCIA - PROJETO TIPO 2
PROJETO DE ARQUITETURA

COORDENAÇÃO		IMPLANTAÇÃO	
COORDENADOR: COGEST - Coordenação Geral de Infraestrutura Educacional		ARQ	
REVISÃO: R.00 R.01 R.02	ESCALA: 1/75	DATA EMISSÃO: JANEIRO/2017	PRANCHAS: 01/35
FORMATO: (84x1640)			

MAPA DE ESQUADRIAS

REF.	Dimensões (cm)	Quantidade	TIPO	AMBIENTES
[P01]	70 x 210	08	01 folha - de abrir Isol com chapisco metálico	Sanitários infantis, Vest. funcionários
[P02]	80 x 210	03	01 folha - de abrir c/ veneziana	Deposenda, Armazenado, Roupa para lavanderias
[P03]	80 x 210	06	01 folha - de abrir c/ chapisco e lã de vidro	Sanitários PCD Infantil, Sanitários PCD adultos, Administração, Sala Professores e Armazenado
[P04]	80 x 210	03	01 folha - de abrir Isol com chapisco metálico	Lavanderia, Cozinha e Cozinha
[P05]	82 x 210	05	01 folha - de abrir c/ chapisco e lã de vidro	Crièche 1, Crièche 2, Crièche 3 e Pré-Escola 1 e 2
[P06]	62 x 100	04	01 folha - de abrir rev. com laminado melamínico	Sanitários infantis

LEGENDA DE PORTAS - PORTAS DE ALUMÍNIO

REF.	Dimensões (cm)	Quantidade	TIPO	AMBIENTES
[P07]	150 x 210	01	02 folhas - de abrir com vidro e veneziana	Cozinha
[P08]	80 x 210	01	02 folhas - de abrir com veneziana	Copa dos funcionários
[P09]	160 x 210	01	02 folhas - de abrir com veneziana	S.I., Telefone, Biblioteca
[P10]	450 x 210 x 105	07	04 folhas - de abrir com vidro e lã de vidro	Crièche 1, Crièche 2, Crièche 3, Pré-Escola 1 e 2 e Sala Multuso
[P11]	120 x 170	01	02 folhas - de abrir com veneziana	Deposito de Gás

LEGENDA DE PORTAS - PORTAS DE VIDRO

REF.	Dimensões (cm)	Quantidade	TIPO	AMBIENTES
[P12]	175 x 230	01	02 folhas - de abrir	Hall

LEGENDA DE PORTÕES - PORTÕES METÁLICOS

REF.	Dimensões (cm)	Quantidade	TIPO	AMBIENTES
[P13]	150 x 210	02	02 folhas - de abrir	Acesso principal
[P14]	100 x 200	02	01 folha - de abrir	Pátio de serviço
[P15]	320 x 200	01	02 folhas - de abrir	Pátio de serviço
[P16]	100 x 35 x 210	01	01 folha de abrir com chapisco metálico	Varanda de serviço
[P17]	100 x 35 x 90	02	01 folha de abrir com chapisco metálico	Solários

LEGENDA DE JANELAS - JANELAS ALUMÍNIO

REF.	Dimensões (cm)	Assento	Quant.	Área útil (m²)	Área bruta (m²)	AMBIENTES
[J01]	70 x 125	0,875	01	1,75	90 cm - galhocha	Lactário*
[J02]	110 x 195	2,145	01	2,145	70 cm - galhocha	Cozinha*
[J03]	140 x 115	1,61	01	1,61	100 cm - fio	Armazenado
[J04]	140 x 195	2,33	01	2,33	70 cm - galhocha	Cozinha*
[J05]	200 x 195	2,36	01	2,36	53 x 103 cm - fio	Armazenado
[J06]	210 x 50	1,05	01	1,05	215 cm - madeira	Deposito
[J07]	210 x 75	1,575	08	12,60	192 cm - madeira	San. Inf., Frigorífico, Cozinha, Lavand., Deposenda, Cozinha*
[J08]	210 x 100	2,10	04	8,40	165 cm - madeira	Armazenado, PCD Infantil, Armazenado, Lactário*
[J09]	210 x 150	3,15	02	6,30	115 cm - madeira	Armazenado e Sala dos professores/funcionários
[J10]	70 x 75	0,525	02	1,05	191 cm - madeira	Sanitários PCD Inf. e Inf.
[J11]	140 x 75	1,05	05	5,25	190 cm - madeira	Cozinha*, Vestiários fem. e masc. e Roupa
[J12]	420 x 30	2,10	02	4,20	215 cm - madeira	Refeitório 2, Crièche 3
[J13]	500 x 100	5,00	03	15,00	165 cm - madeira	Crièche 1, Crièche 2 e Pré-Escola 1
[J14]	160 x 80	1,36	02	2,72	130 cm - fio	Sanitários infantis

PARA OS PORTÕES E GRANDES METÁLICOS - VER AMPLIAÇÃO E DETALHES ESPECÍFICOS - TIPOLOGIA PLT07/17_002

LEGENDA

COBOÇOS - CB

[CB01] CONCRETO BOMBADE (LAP) - 2,30 x 2,00 m - PAINEL HALL

DIVISÓRIAS - DV

[DV01] GRANITO CINZA ANDORRINA - esp. 20 mm - alt. 120cm - SANITÁRIOS INFANTES (MASC. e FEMIN.)

BANCO - BC

[BC01] BANCO EM ALVENARIA E ASSENTO EM CONCRETO PRE-MOLDADO - 5,00x0,80x0,80 m - HALL

[BC02] BANCO EM ALVENARIA E ASSENTO EM CONCRETO PRE-MOLDADO - 2x 0,40x0,80x0,80 m - HALL

[BC03] BANCO EM ALVENARIA E ASSENTO EM CONCRETO PRE-MOLDADO - 4x 0,40x0,80x0,80 m - CIRCULAÇÃO

[BC04] BANCO EM GRANITO CINZA ANDORRINA 60x60x6 - 5,40x2,00x0,40 m - SANITÁRIO INFANTE 2

[BC05] BANCO EM GRANITO CINZA ANDORRINA 60x60x6 - 5,4x1,10x0,40 m - SANITÁRIO INFANTE 1

BANCADAS - B*

[B01] GRANITO CINZA ANDORRINA - esp. 2 cm - 3,40x0,60x0,60 m - TRABEAO LAVAGEM

[B02] GRANITO CINZA ANDORRINA - esp. 2 cm - 1,25x0,50x0,50 m - LAVANDERIA

[B03] GRANITO CINZA ANDORRINA - esp. 2 cm - 1,25x0,50x0,50 m - LAVANDERIA

[B04] GRANITO CINZA ANDORRINA - esp. 2 cm - 2x 0,50x0,50x0,50 m - VESTIÁRIOS FEM. E MASC.

[B05] GRANITO CINZA ANDORRINA - esp. 2 cm - 3,20x0,50x0,50 m - LACTÁRIO

[B06] GRANITO CINZA ANDORRINA - esp. 2 cm - 1,80x0,50x0,50 m - HIGIENIZAÇÃO

[B07] GRANITO CINZA ANDORRINA - esp. 2 cm - 2,30x0,60x0,60x0,50x0,50 m - COZINHA - lavagem

[B08] GRANITO CINZA ANDORRINA - esp. 2 cm - 1,25x0,70x0,70 m - COZINHA - varanda buço

[B09] GRANITO CINZA ANDORRINA - esp. 2 cm - 1,50x0,60x0,60x0,50x0,50 m - COZINHA - preparo de carne

[B10] GRANITO CINZA ANDORRINA - esp. 2 cm - 1,80x0,50x0,50 m - COZINHA - distribuição

[B11] GRANITO CINZA ANDORRINA - esp. 2 cm - 2,35x0,60x1,75x0,50x0,50 m - COZINHA - preparo de verduras e arroz

[B12] GRANITO CINZA ANDORRINA - esp. 2 cm - 2,10x0,50x0,50 m - COZINHA - assar

[B13] GRANITO CINZA ANDORRINA - esp. 2 cm - 1,50x0,50x0,50 m - REFEITÓRIO - lavagem

[B14] GRANITO CINZA ANDORRINA - esp. 2 cm - 1,50x0,75x0,75 m - 1,50x0,75x0,75 m - SECRETARIA

[B15] GRANITO CINZA ANDORRINA - esp. 2 cm - 4,80x0,70x0,60 m - FRIGORÍFICO

[B16] GRANITO CINZA ANDORRINA - esp. 2 cm - 1,50x0,70x0,60 m - SANITÁRIO PCD INF.

[B17] GRANITO CINZA ANDORRINA - esp. 2 cm - 0,70x1,20x0,60 m - SANITÁRIO INF. - trocador

[B18] GRANITO CINZA ANDORRINA - esp. 2 cm - 2x 0,50x0,50x0,50 m - SANITÁRIOS INFANTES 1 E 2

[B19] GRANITO CINZA ANDORRINA - esp. 2 cm - 0,50x0,50x0,50x0,50 m - SOLÁRIOS 3

[B20] GRANITO CINZA ANDORRINA - esp. 2 cm - 2x 0,50x0,50x0,50x0,50 m - SOLÁRIOS 1 E 2

ESCRANINHOS - EC*

[EC01] MDF REV. COM LAMINADO MELAMÍNICO BRANCO - espessura 2 cm - CRIECHES 2 E 3

[EC02] MDF REV. COM LAMINADO MELAMÍNICO BRANCO - espessura 2 cm - CRIECHES 1

[EC03] MDF REV. COM LAMINADO MELAMÍNICO BRANCO - espessura 2 cm - CRIECHES 1

[EC04] MDF REV. COM LAMINADO MELAMÍNICO BRANCO - espessura 2 cm - SALA MULTUSO

[EC05] MDF REV. COM LAMINADO MELAMÍNICO BRANCO - espessura 2 cm - PRÉ-ESCOLA 2

[EC06] MDF REV. COM LAMINADO MELAMÍNICO BRANCO - espessura 2 cm - PRÉ-ESCOLA 1

PRATELEIRA - PT*

[PT01] GRANITO CINZA ANDORRINA - espessura 2 cm - 4x (1,70 ml. #P4.6 ml.) - VARANDA DE SERVIÇO DAI

[PT02] GRANITO CINZA ANDORRINA - espessura 2 cm - 3x (2,50 ml. #P4.30 ml.) - SOLÁRIOS 1, 2 E 3

[PT03] MDF REV. COM LAMINADO MELAMÍNICO BRANCO - espessura 2 cm - 4x (0,50 ml. #P4.60 ml.) - ROUPARIA

[PT04] GRANITO CINZA ANDORRINA - espessura 2 cm - 2x (2,00 ml. #P4.3 ml.) - LAVANDERIA

[PT05] GRANITO CINZA ANDORRINA - espessura 2 cm - 1,50 ml. #P4.3 ml.) - LACTÁRIO

[PT06] GRANITO CINZA ANDORRINA - espessura 2 cm - 3x (2,10 ml. #P4.2 ml.) - COZINHA

[PT07] GRANITO CINZA ANDORRINA - espessura 2 cm - 2,50 ml. #P4.3 ml.) - COZINHA

[PT08] GRANITO CINZA ANDORRINA - espessura 2 cm - 2,50 ml. #P4.3 ml.) - COZINHA

[PT09] GRANITO CINZA ANDORRINA - espessura 2 cm - 5x (1,80 ml. #P4.4 ml.) e 3x (1,20 ml. #P4.60 ml.) - DEPENSA

[PT10] MDF REV. COM LAMINADO MELAMÍNICO BRANCO - espessura 2 cm - 5x (2,80 ml. #P4.4 ml.) - DEPÓSITO

[PT11] GRANITO CINZA ANDORRINA - espessura 2 cm - 5x (3,00 ml. #P4.4 ml.) - ALMOXARIFADO

* PARAFUSOS SEGUIR ALTURAS DA TELA - VER AMPLIAÇÃO - TIPOLOGIA PLT07/17_002

ESPECIFICAÇÕES

1 - PISO

1 - CONCRETO DESENHADO COM JUNTAS PLÁSTICAS A CADA 1,20m

2 - CIMENTADO COM ACABAMENTO LISO E JUNTAS PLÁSTICAS A CADA 1,20m

3 - CERÂMICA 30x30x10, PEI I, COR BRANCO GELCO, INTERDISCRIPANTE

4 - CERÂMICA 30x30x10, PEI I, COR BRANCO GELCO, INTERDISCRIPANTE

5 - PISO VILÓSO EM SANITÁRIOS

6 - REDE INTERTRAVADA DE CONCRETO

7 - JANELA

8 - PAREDE

1 - PINTURA ACRÍLICA COM MASSA SOBRE MASSA CORRIDA

2 - PINTURA EPOXI LARANJA ATÉ 10x10cm, RODAPÉ DE MADEIRA PINTADO NA COR BRANCA, 10x10x10 e PINTURA ACRÍLICA COR BRANCO GELCO

3 - PINTURA EPOXI VERDE ATÉ 10x10cm, RODAPÉ DE MADEIRA PINTADO NA COR BRANCA, 10x10x10 e PINTURA ACRÍLICA COR BRANCO GELCO

4 - CERÂMICA 30x30x10, COR BRANCO GELCO, DO TIPO DO PISO E DO RODAPÉ

5 - CERÂMICA 30x30x10, COR BRANCO GELCO ATÉ 10x10cm, PAINEL CERÂMICA 10x10cm (Vermelho para Fem. e Azul para Masc.) e PINTURA ACRÍLICA COR BRANCO GELCO

6 - CERÂMICA 30x30x10, COR BRANCO GELCO ATÉ 10x10cm

7 - CERÂMICA 30x30x10, ATÉ 10x10cm, PAINEL CERÂMICA 30x30x10 e PINTURA ACRÍLICA COR BRANCO GELCO

8 - PINTURA ACRÍLICA COR BRANCO GELCO COM FAIXA INFERIOR COR CINZA ATÉ 10x10cm

9 - TETO

1 - FORRO EM FIBRA MINERAL, RENOVEL, COM ESTRUTURA DE ALUMÍNIO NATURAL

2 - FORRO DE GESSO ACIONADO COM MASSA CORRIDA E PINTURA PVA COR BRANCO REV. 3 - LAJE

LEGENDA PAREDES

[P01] TULCO CERÂMICO 1x1x10 - espessura 20 cm

[P02] TULCO CERÂMICO 3x1x10 - espessura 10cm

NOTAS

- MEDIDAS E NÍVEIS EM METROS

- VERIFICAR POSIÇÃO EXATA DOS PLANOS NO PROJETO ESTRUTURAL

- VERIFICAR DETALHES CONSTRUTIVOS PERTINENTES NAS PRANCHAS DE DETALHAMENTO

- EM CASO DE CONFLITO DE INFORMAÇÕES ENTRE O PROJETO GRÁFICO E O MEMORIAL DESCRITIVO, PREVALECE A INFORMAÇÃO CONTIDA NOS DESENHOS

- ALTERAÇÕES NESTE PROJETO SOMENTE COM AUTORIZAÇÃO EXPRESSA DO FANDE

REFERÊNCIAS

- PLANTILHA DE QUANTITATIVOS

- MEMORIAL DESCRITIVO E ESPECIFICAÇÕES TÉCNICAS

LEGENDA:

INDICAÇÃO NÍVEL PLANTA E CORTE

INDICAÇÃO DE VISTAS

INDICAÇÃO DE CORTES

ESPECIFICAÇÕES DE MATERIAIS

INDICAÇÃO DE FACHADAS

INDICAÇÃO DE EIXOS

INDICAÇÃO DE PORTAS E JANELAS

INDICAÇÃO DE ELEMENTOS (BANCADAS, PRATELEIRAS E ETC.)

2 DETALHE - SHAFT HIDRÁULICA

ESCALA 1/20

02

JANEIRO/2017

Alteração à NBR 9050:2015. Alteração quatro de áreas: sanitários infantis 1 e 2, altura da plataforma, mobiliário e equipamento, altura da cerâmica nos sanitários, cor dos portões dos solários e altura da porta PA4. Acabamento das fachadas, vigas e esquadrias pré-acabadas. Pintura da chapa de aço abaixo da plataforma.

01

AGOSTO/2016

Alteração paredes - shaft para tubulação hidráulica e detalhamento: alteração da altura da plataforma.

Nº

DATA

DESCRIÇÃO

CONTROLE DE REVISÕES

FNDE

Fundo Nacional de Desenvolvimento da Educação

Ministério da Educação

PROJETO PADRÃO - FNDE

PROPRIETÁRIO: I

ENDEREÇO:

MUNICÍPIO - UF:

PROPRIETÁRIO

RESP. TÉCNICO

CREA

AUTOR DO PROJETO

CAU

DILFO

CREA

RA

OBSERVAÇÕES:

PROGRAMA PROINFÂNCIA - PROJETO TIPO 2

PROJETO DE ARQUITETURA

COORDENAÇÃO

COORDENADOR - Coordenação Geral de Infraestrutura Educacional

PLANTA BAIXA

ARQ

REVISÃO

R.01

ESCALA

1/75

PRANCHAS

02/35


FORMATO




(90x60)

DATA EXIBIDA

JANEIRO/2017

1 PLANTA DE LAYOUT - MOBILIÁRIO

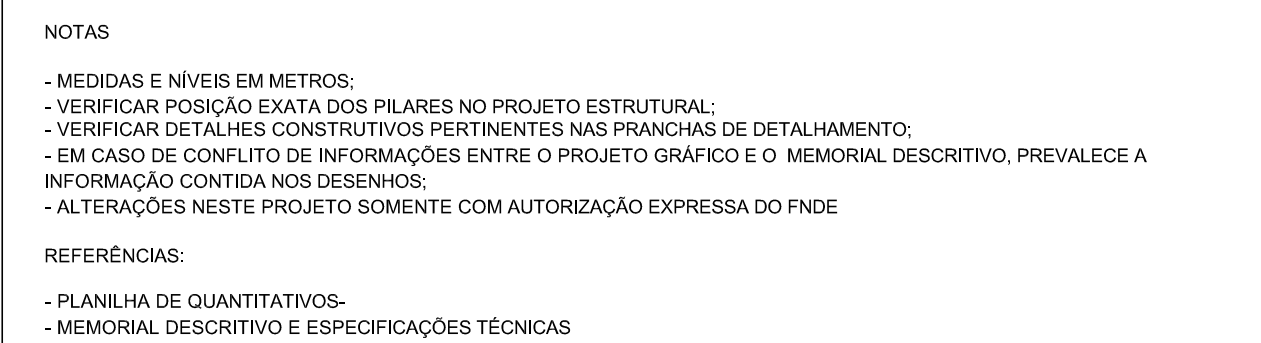

   LEGENDA:	
	INDICAÇÃO NÍVEL PLANTA E CORTE
	INDICAÇÃO DE VISTAS
	INDICAÇÃO DE CORTE
	ESPECIFICAÇÕES DE MATERIAIS
	INDICAÇÃO DE FACHADAS
	INDICAÇÃO DE PORTAS E JANELAS
	INDICAÇÃO DE ELEMENTOS (BANCADAS, PRATELEIRAS E ETC.)

Nº	DATA	DESCRIÇÃO
02	JANEIRO/ 2017	Atendimento à NBR 9050/ 2015; Alteração: quadro de áreas, sanitários infantis 1 e 2, altura da platibanda, mobiliário e equipamento, al- ta cerâmica nos sanitários, cor dos portões dos solares e altura da porta PA4; Acréscimo das chaves higiênicas e esportes pré-escola. Retirada da chupa de aço abaixo da platib- anda.
01	AGOSTO/ 2016	Alteração paredes + shaft para tubulação hidráulica e detalhamento; alteração da altura da platibanda.

CONTROLE DE REVISÕES

		Ministério da Educação	
PROJETO PADRÃO - FNE			
PROPRIETÁRIO: : ENDEREÇO: MUNICÍPIO – UF:			
PROPRIETÁRIO RESP. TÉCNICO AUTOR DO PROJETO			
CREA CAU		CREA RA	
DUF CREA-12.1488-0			
OBSERVAÇÕES: Cláudia Vilas Boas Engª Civil CREA-12.1488-0			
PROGRAMA PROINFÂNCIA - PROJETO TIPO 2 PROJETO DE ARQUITETURA			
COORDENAÇÃO CGEST - Coordenação Geral de Infraestrutura Educacional		PLANTA BAIXA LAYOUT MOBILIÁRIO	
REVISÃO R:00 R:01 R:02		ESCALA 1/75 DATA EMISSÃO JANEIRO/2017	
FORMATO (800x580)		PRONCHIA 03/35	