



1 PLANTA DE LAYOUT - EQUIPAMENTO
ESCALA 1/75

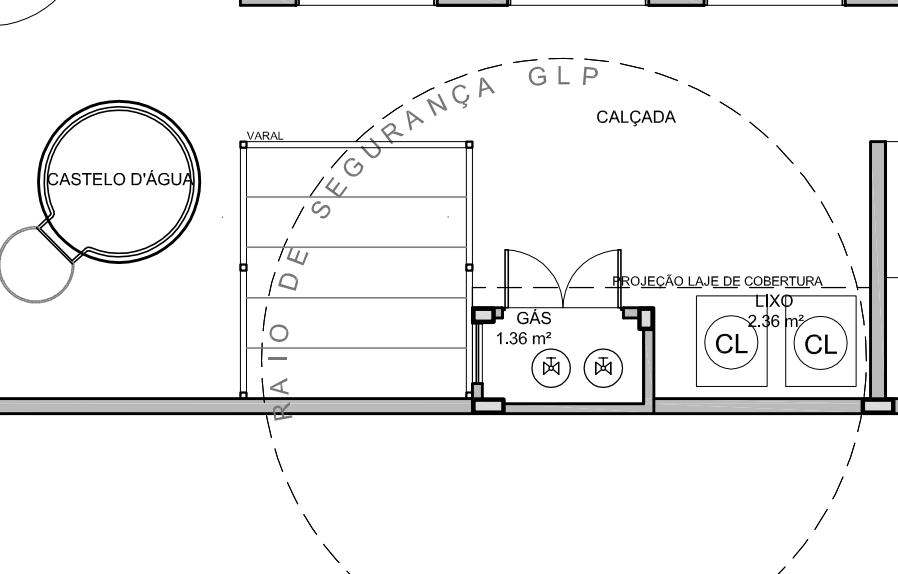


LEGENDA:			
	INDICAÇÃO NÍVEL PLANTA E CORTE		INDICAÇÃO DE VISTAS
	INDICAÇÃO DE CORTES		ESPECIFICAÇÕES DE MATERIAIS
	INDICAÇÃO DE FACHADAS		INDICAÇÃO DE EIXOS
	INDICAÇÃO DE PORTAS E JANELAS		INDICAÇÃO DE ELEMENTOS (BANCADAS, PRATELEIRAS E ETC.)


FNEDE Fundação Nacional de Desenvolvimento da Educação						Ministério da Educação	
PROJETO PADRÃO - FNDE							
PROPRIETÁRIO : _____							
ENDEREÇO: _____							
MUNICÍPIO – UF: _____							
_____ PROPRIETÁRIO							
RESP. TÉCNICO				CREA			
AUTOR DO PROJETO				CAU			
DLFO				CREA			
				RA			
OBSERVAÇÕES:				 Cláudia Vilas Boas Engª Civil CREA-CE 14968-D			
PROGRAMA PROINFÂNCIA - PROJETO TIPO 2							
PROJETO DE ARQUITETURA							
COORDENAÇÃO CGESTI - Coordenação Geral de Infraestrutura Educacional		PLANTA BAIXA LAYOUT EQUIPAMENTO				ARQ	
REVISÃO R.00 R.01 R.02		ESCALA 1/75		DATA EMISSÃO JANEIRO/2017		PRONÓCIA	
FORMATO (B00x680)						04/35	

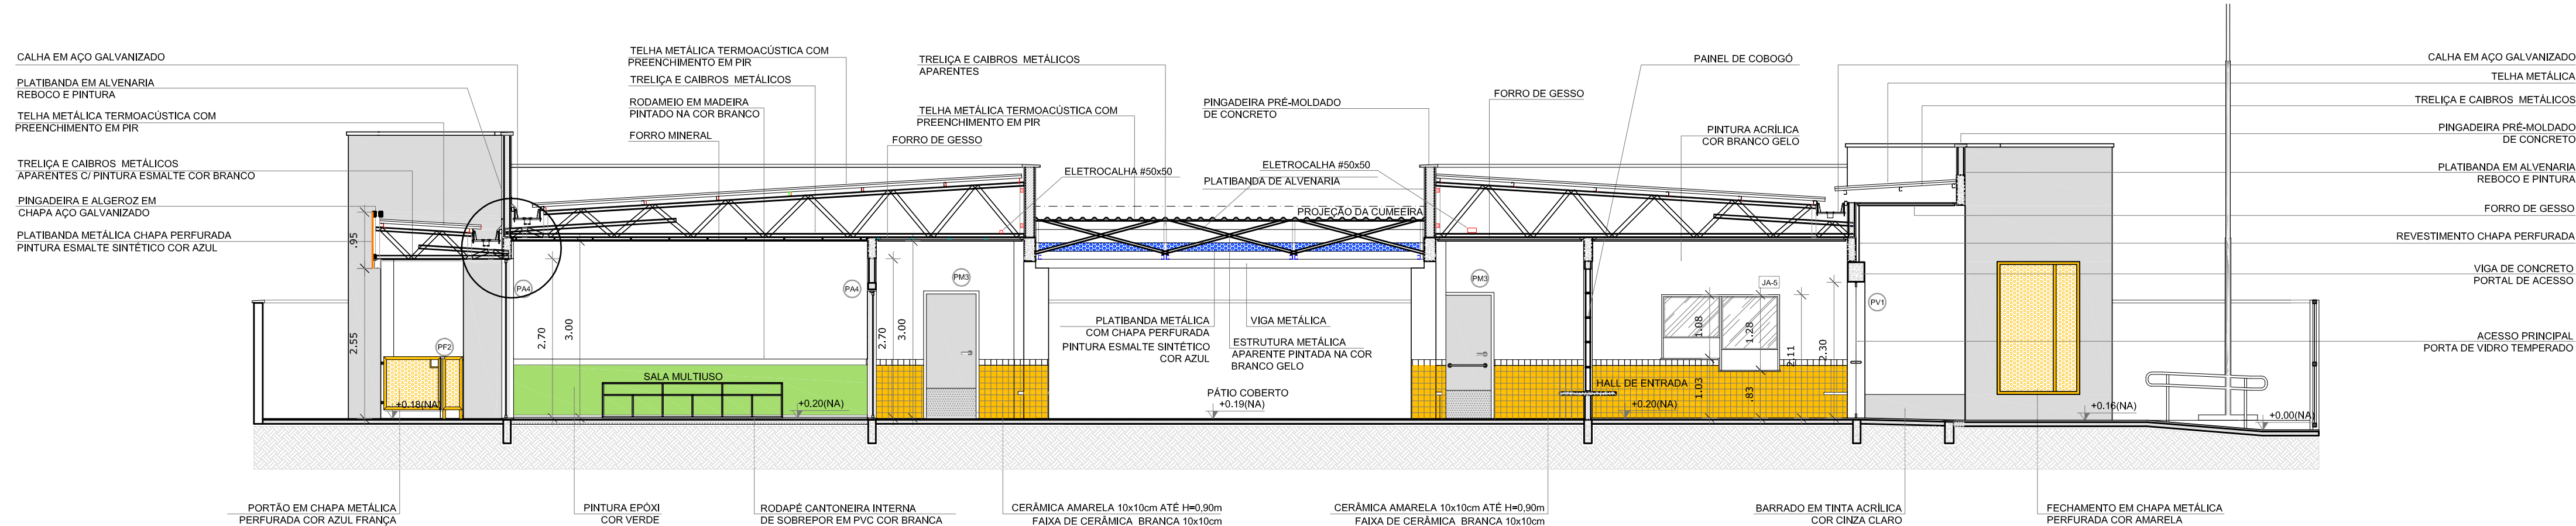


1 CORTE DD
ESCALA 1/75

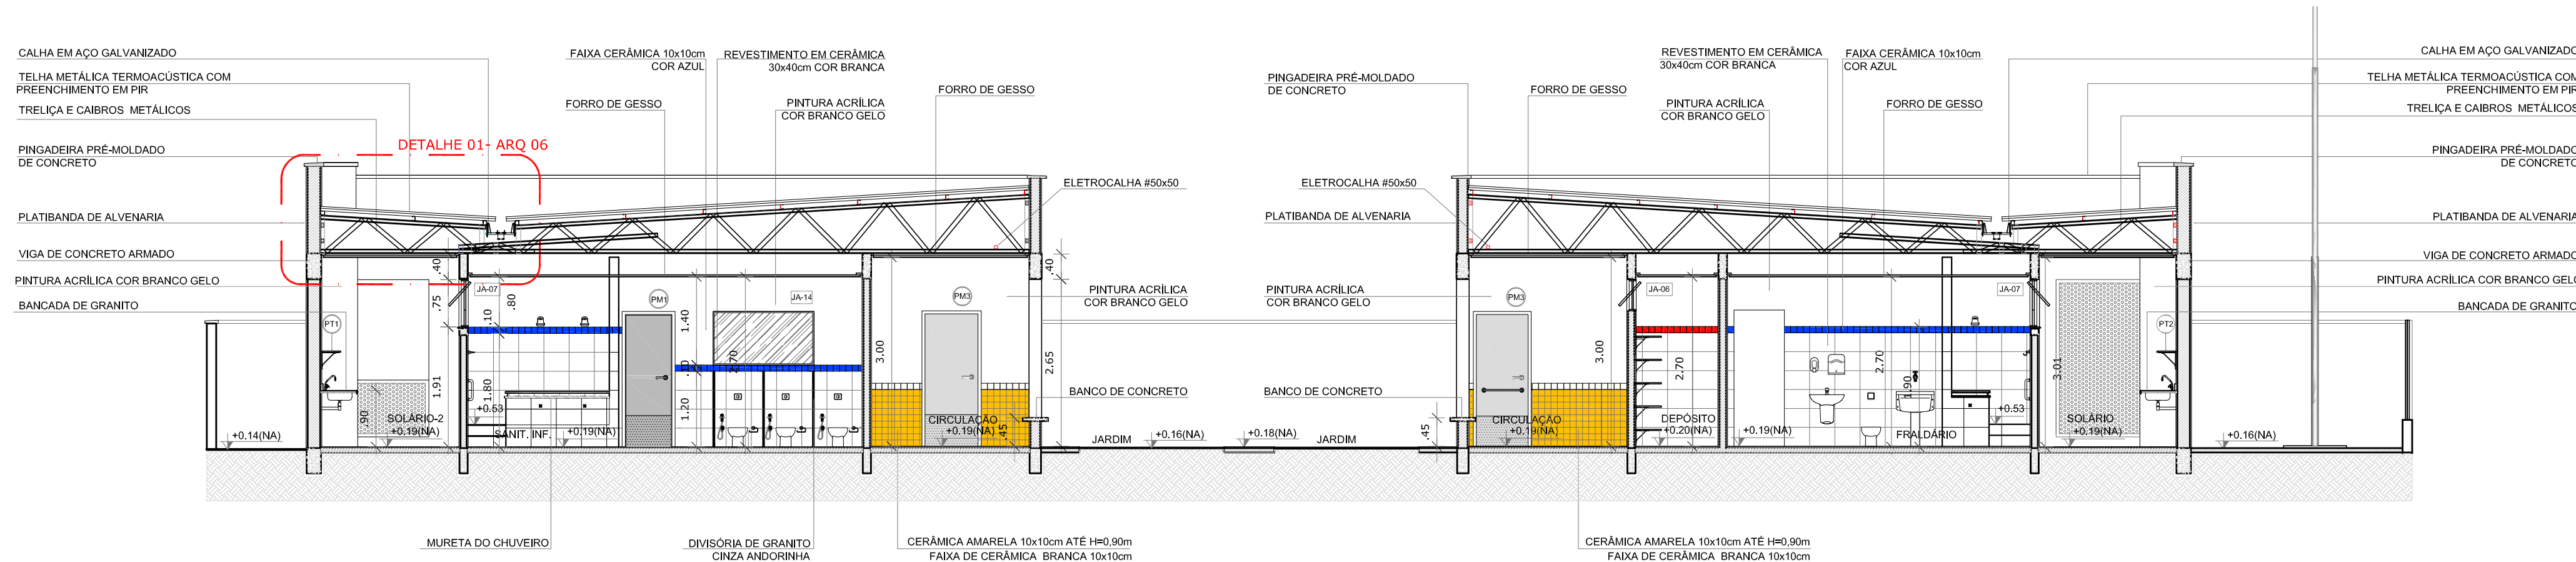

2 CORTE EE
ESCALA 1/75

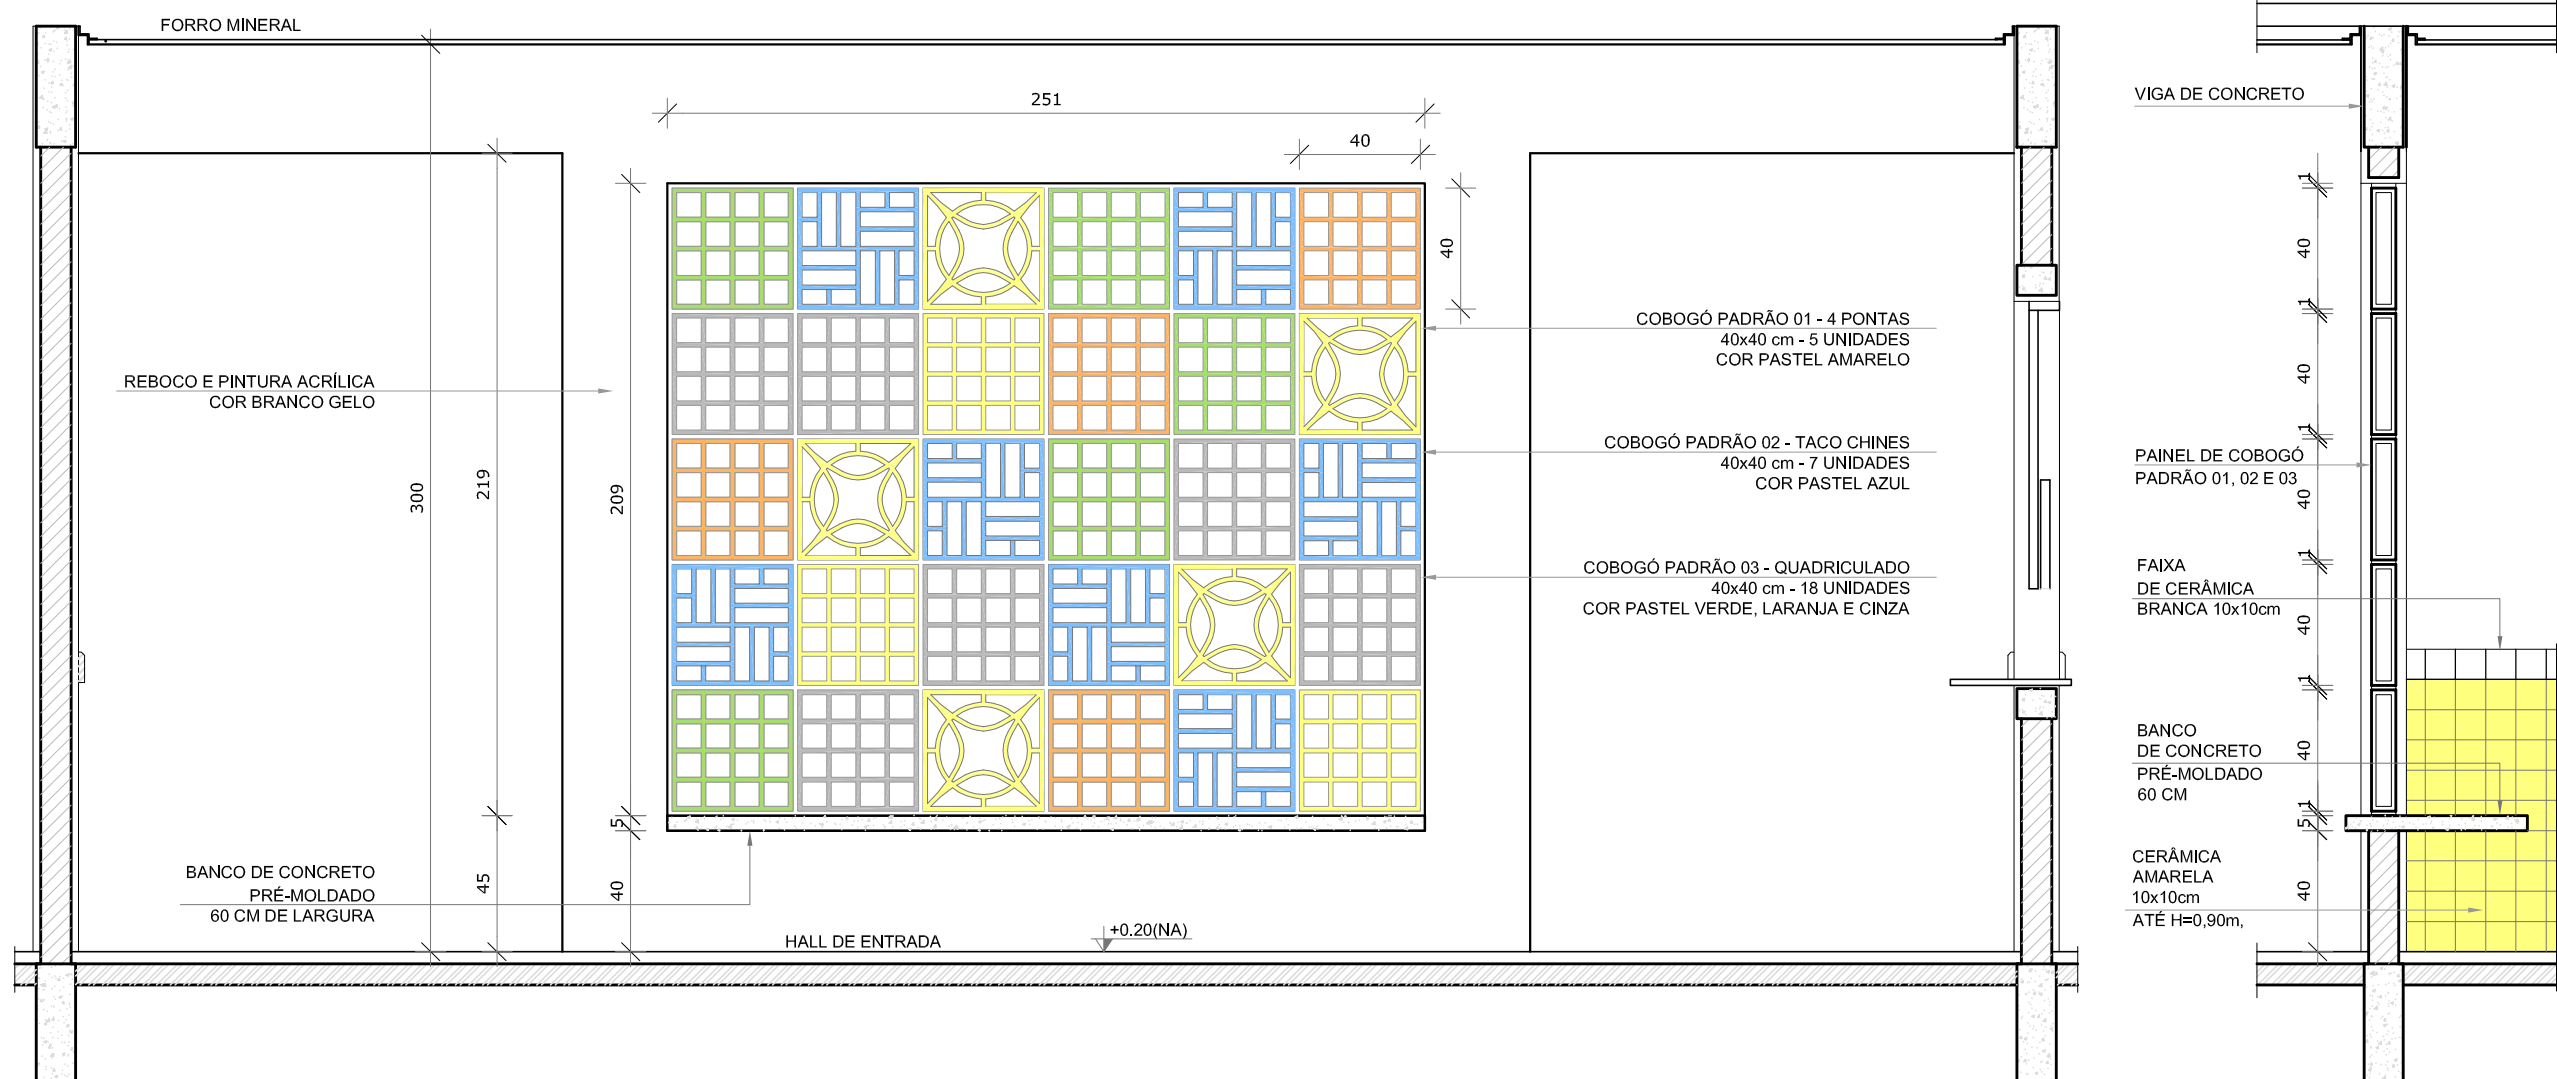

3 AMPLIAÇÃO PAINEL DO COBOGÓ
ESCALA 1/25

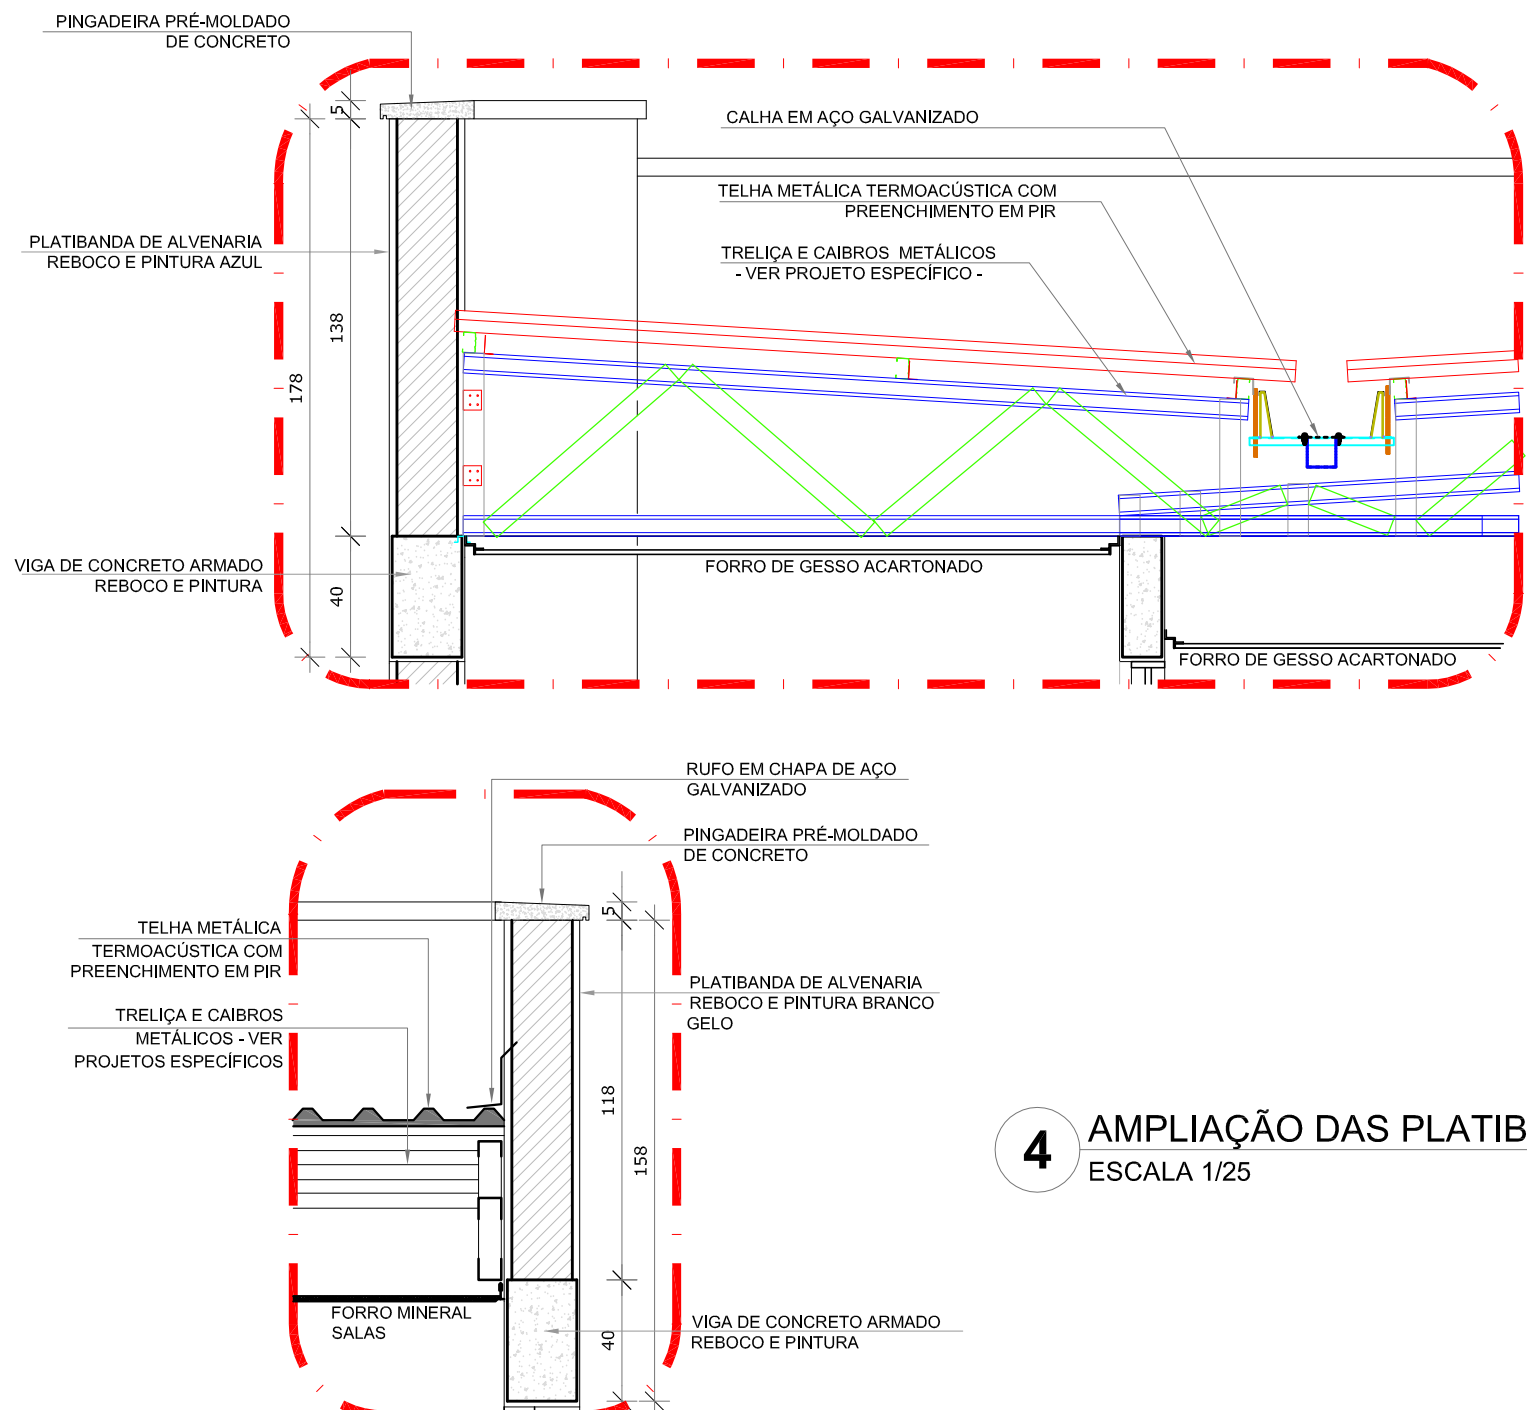

4 AMPLIAÇÃO DAS PLATIBANDAS, RUFOS E CALHA
ESCALA 1/25


NOTAS

- MEDIDAS E NÍVEIS EM METROS;
- VERIFICAR POSIÇÃO EXATA DOS PILARES NO PROJETO ESTRUTURAL;
- VERIFICAR DETALHES CONSTRUCTIVOS PERTINENTES NAS PRANCHAS DE DETALHAMENTO;
- EM CASO DE CONFLITO DE INFORMAÇÕES ENTRE O PROJETO GRÁFICO E O MEMORIAL DESCRITIVO, PREVALECE A INFORMAÇÃO CONTIDA NOS DESENHOS;
- ALTERAÇÕES NESTE PROJETO SOMENTE COM AUTORIZAÇÃO EXPRESSA DO FNDE

REFERÊNCIAS:

- PLANILHA DE QUANTITATIVOS;
- MEMORIAL DESCRITIVO E ESPECIFICAÇÕES TÉCNICAS

LEGENDA:			
	INDICAÇÃO NÍVEIS PLANTA E CORTE		INDICAÇÃO DE VISTAS
	INDICAÇÃO DE CORTES		ESPECIFICAÇÕES DE MATERIAIS
	INDICAÇÃO DE FACHADAS		INDICAÇÃO DE EIXOS
	INDICAÇÃO DE PORTAS E JANELAS		INDICAÇÃO DE ELEMENTOS (BANCADAS, PRATELEIRAS E ETC.)

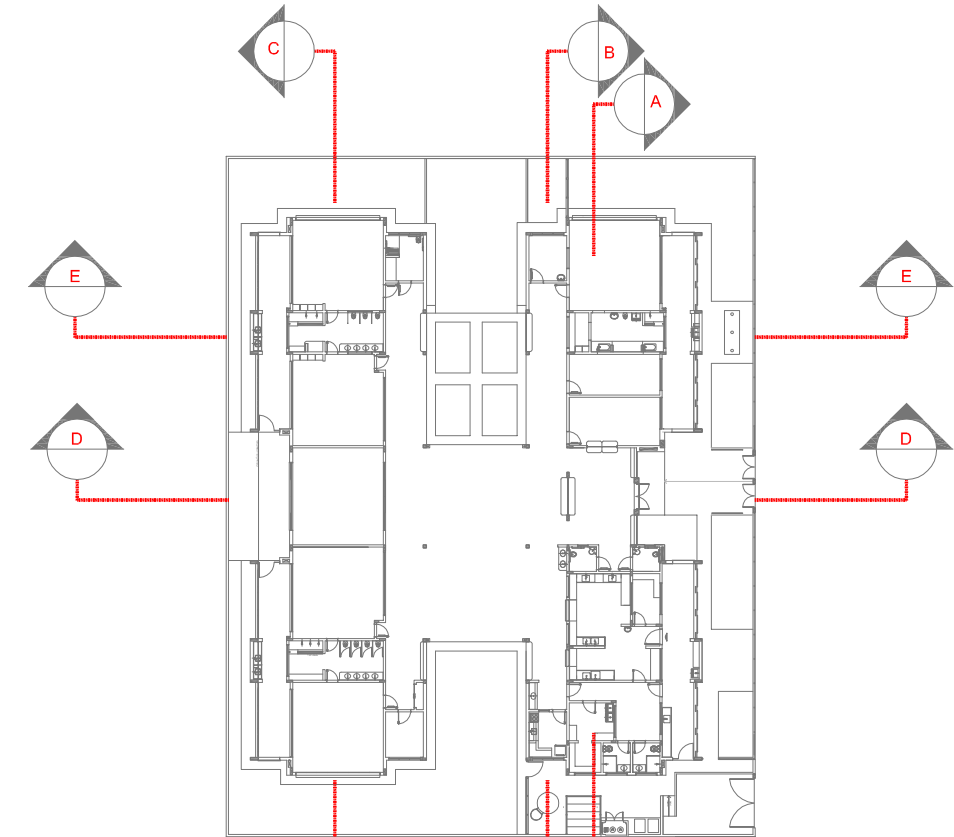


CROQUI DE REFERÊNCIA


02	JANEIRO/ 2017	Atendimento à NBR 9050/ 2015. Alteração: quadro de áreas, sanitários infantis 1 e 2, altura da platibanda, mobiliário e equipamento, altura da cerâmica nos sanitários, cor dos portões dos solários e altura da porta PA4; Acréscimo das duchas higiênicas e escaninhos pré-escola. Retirada da chapa de aço abaixo da platibanda.
01	AGOSTO/ 2016	Alteração paredes - shaft para tubulação hidráulica e detalhamento; alteração da altura da platibanda.
Nº	DATA	DESCRIÇÃO

CONTROLE DE REVISÕES


		Ministério da Educação	
PROJETO PADRÃO - FNDE			
PROPRIETÁRIO: :			
ENDEREÇO:			
MUNICÍPIO - UF:			
PROPRIETÁRIO			
RESP. TÉCNICO		CREA	
AUTOR DO PROJETO		CAU	
DLFO			CREA
		RA	
OBSERVAÇÕES:			
Cláudia Vilas Boas Engª Civil CREA-CE 14365-D			
PROGRAMA PROINFÂNCIA - PROJETO TIPO 2			
PROJETO DE ARQUITETURA			
COORDENAÇÃO		CORTES DD, EE e Ampliações	
CGEST - Coordenação Geral de Infraestrutura Educacional		ARQ	
FORMATO	REVISÃO	ESCALA	PRANCHA
A1 (841x594)	R.00 R.01 R.02	INDICADA DATA EMISSÃO JANEIRO/2017	06/35

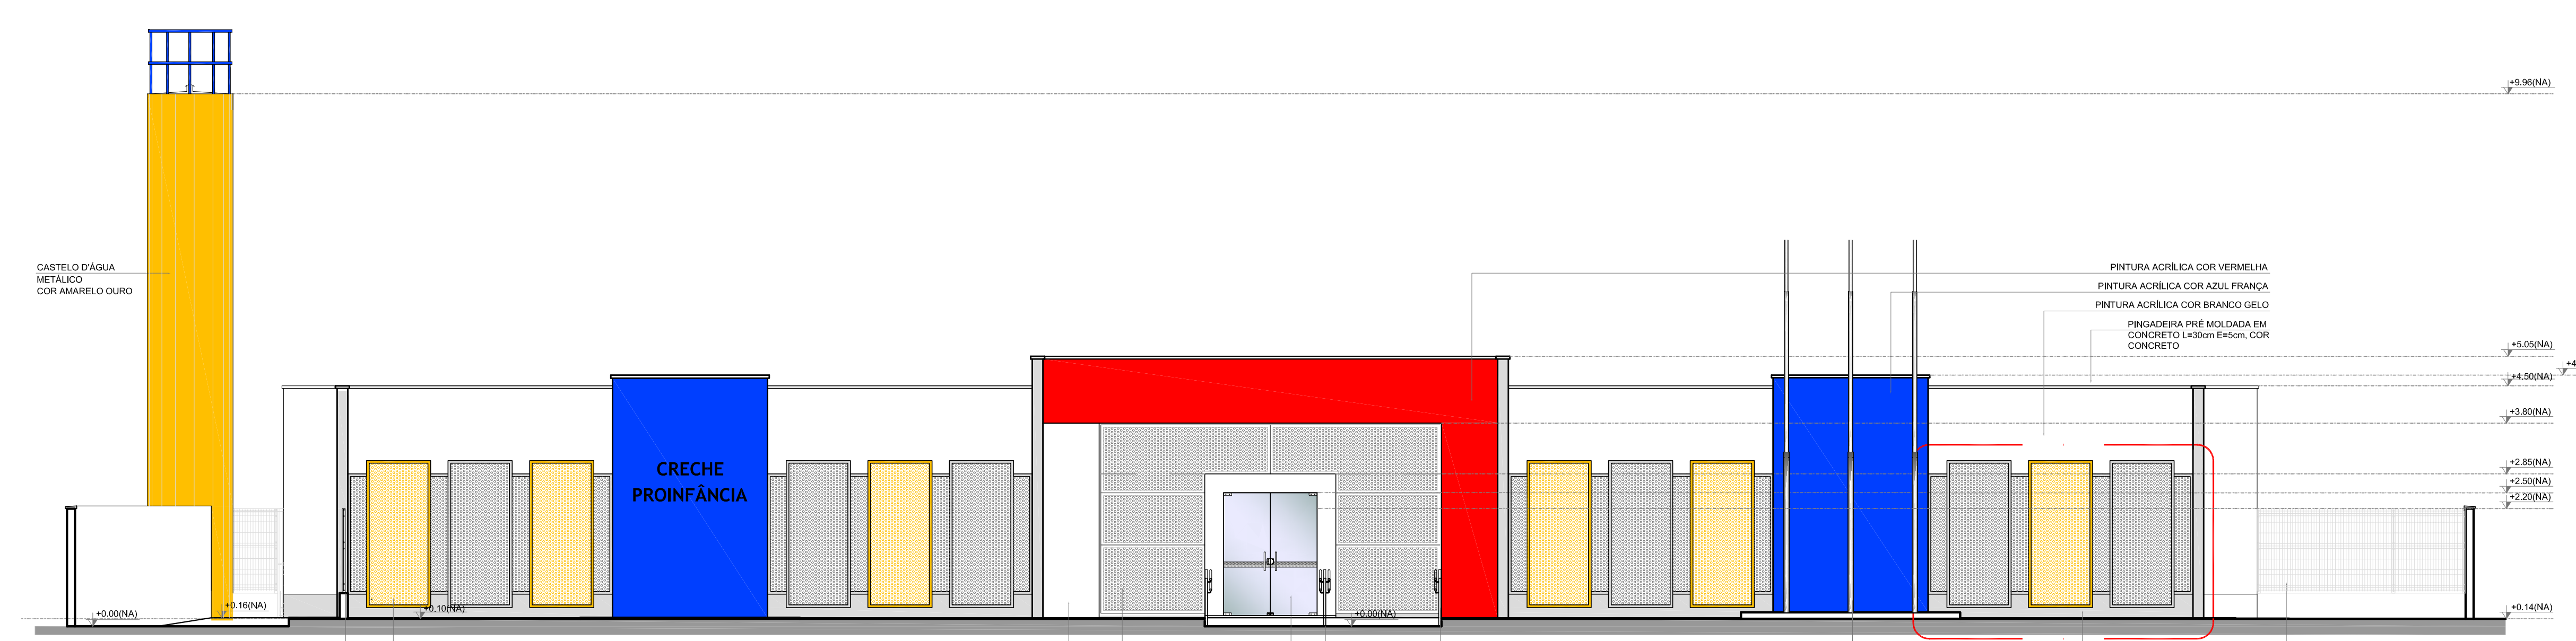


1 FACHADA 01
ESCALA 1/75

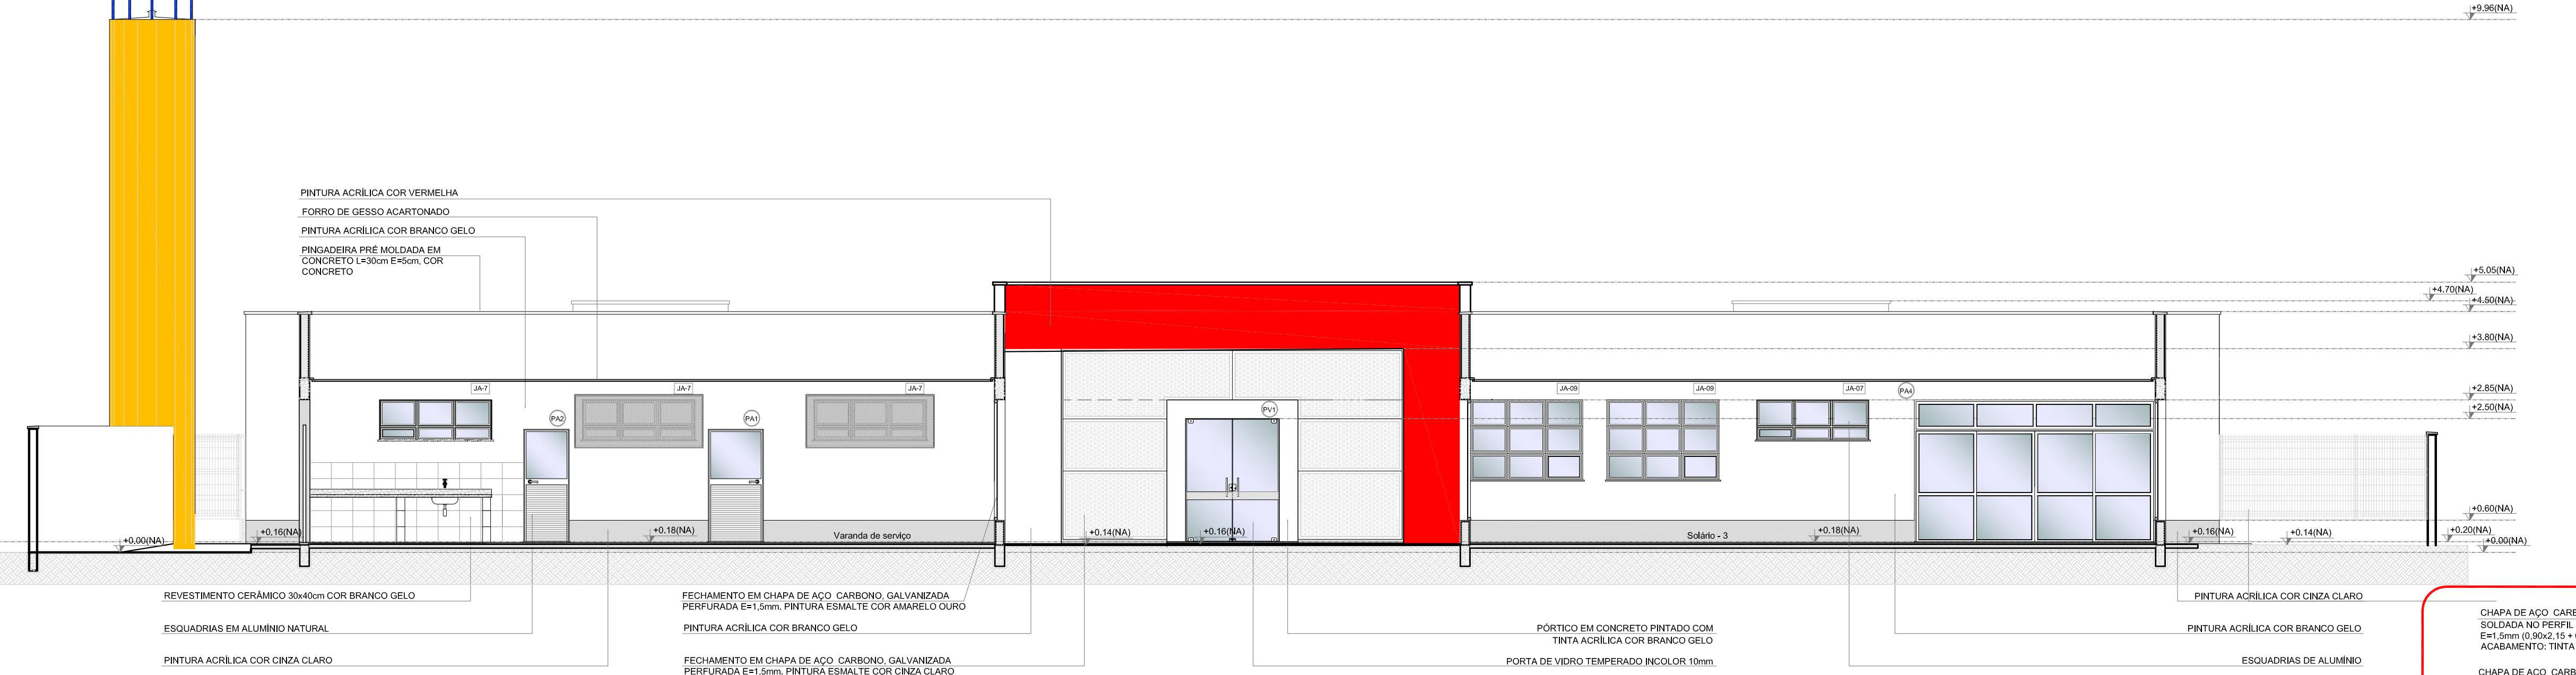

2 FACHADA 01'-SEM FECHAMENTO EM CHAPA METÁLICA
ESCALA 1/75

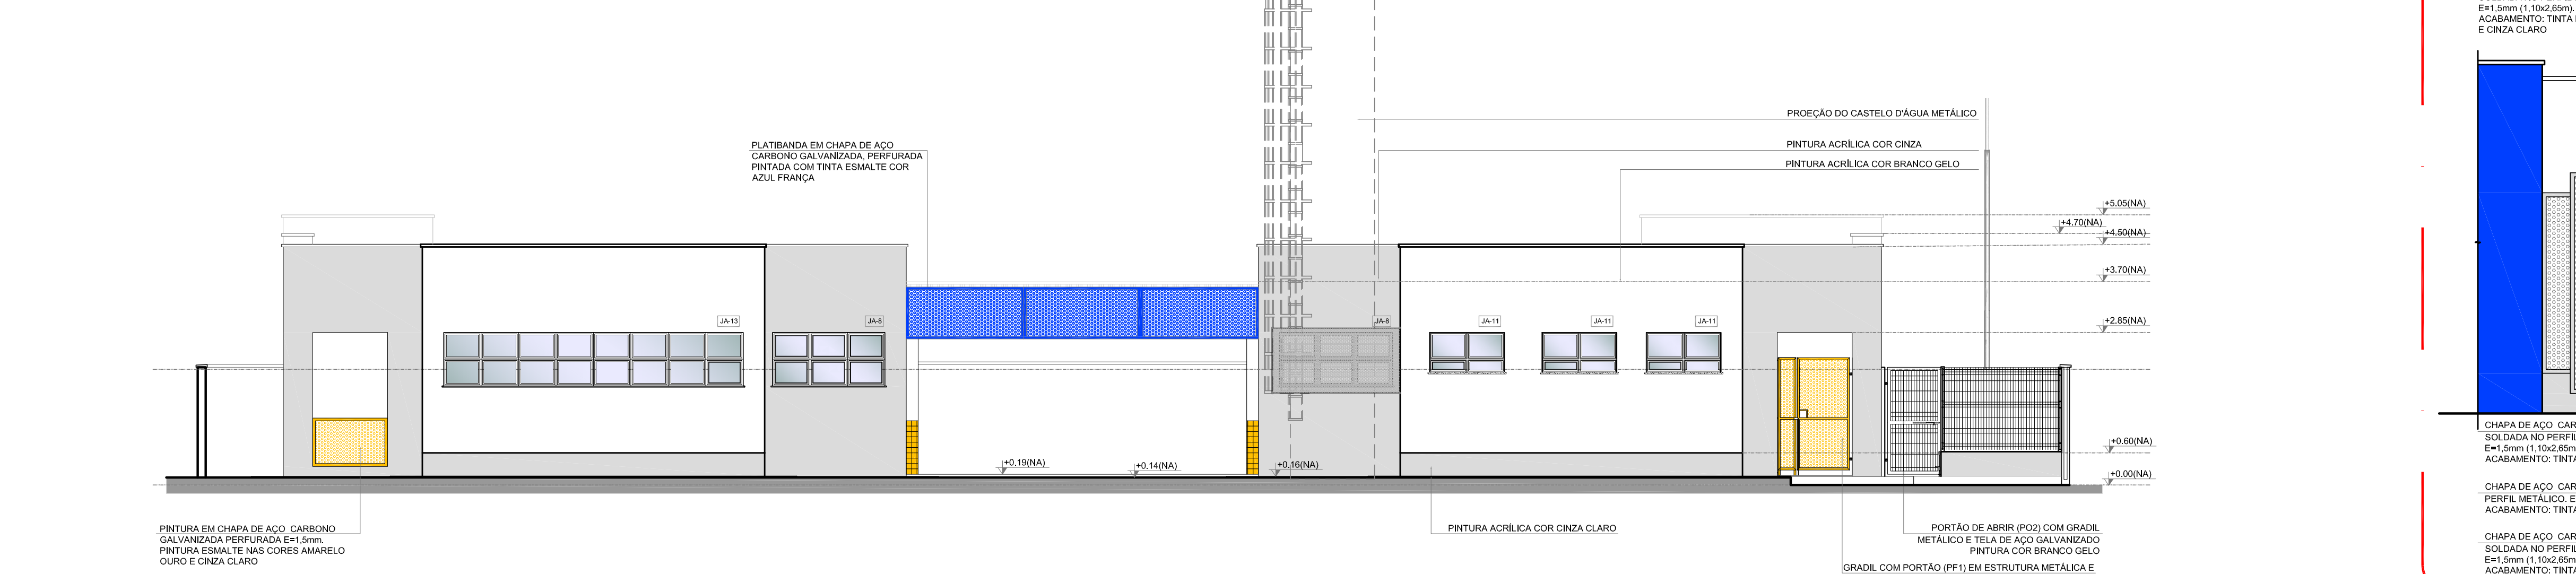

3 FACHADA 02
ESCALA 1/75

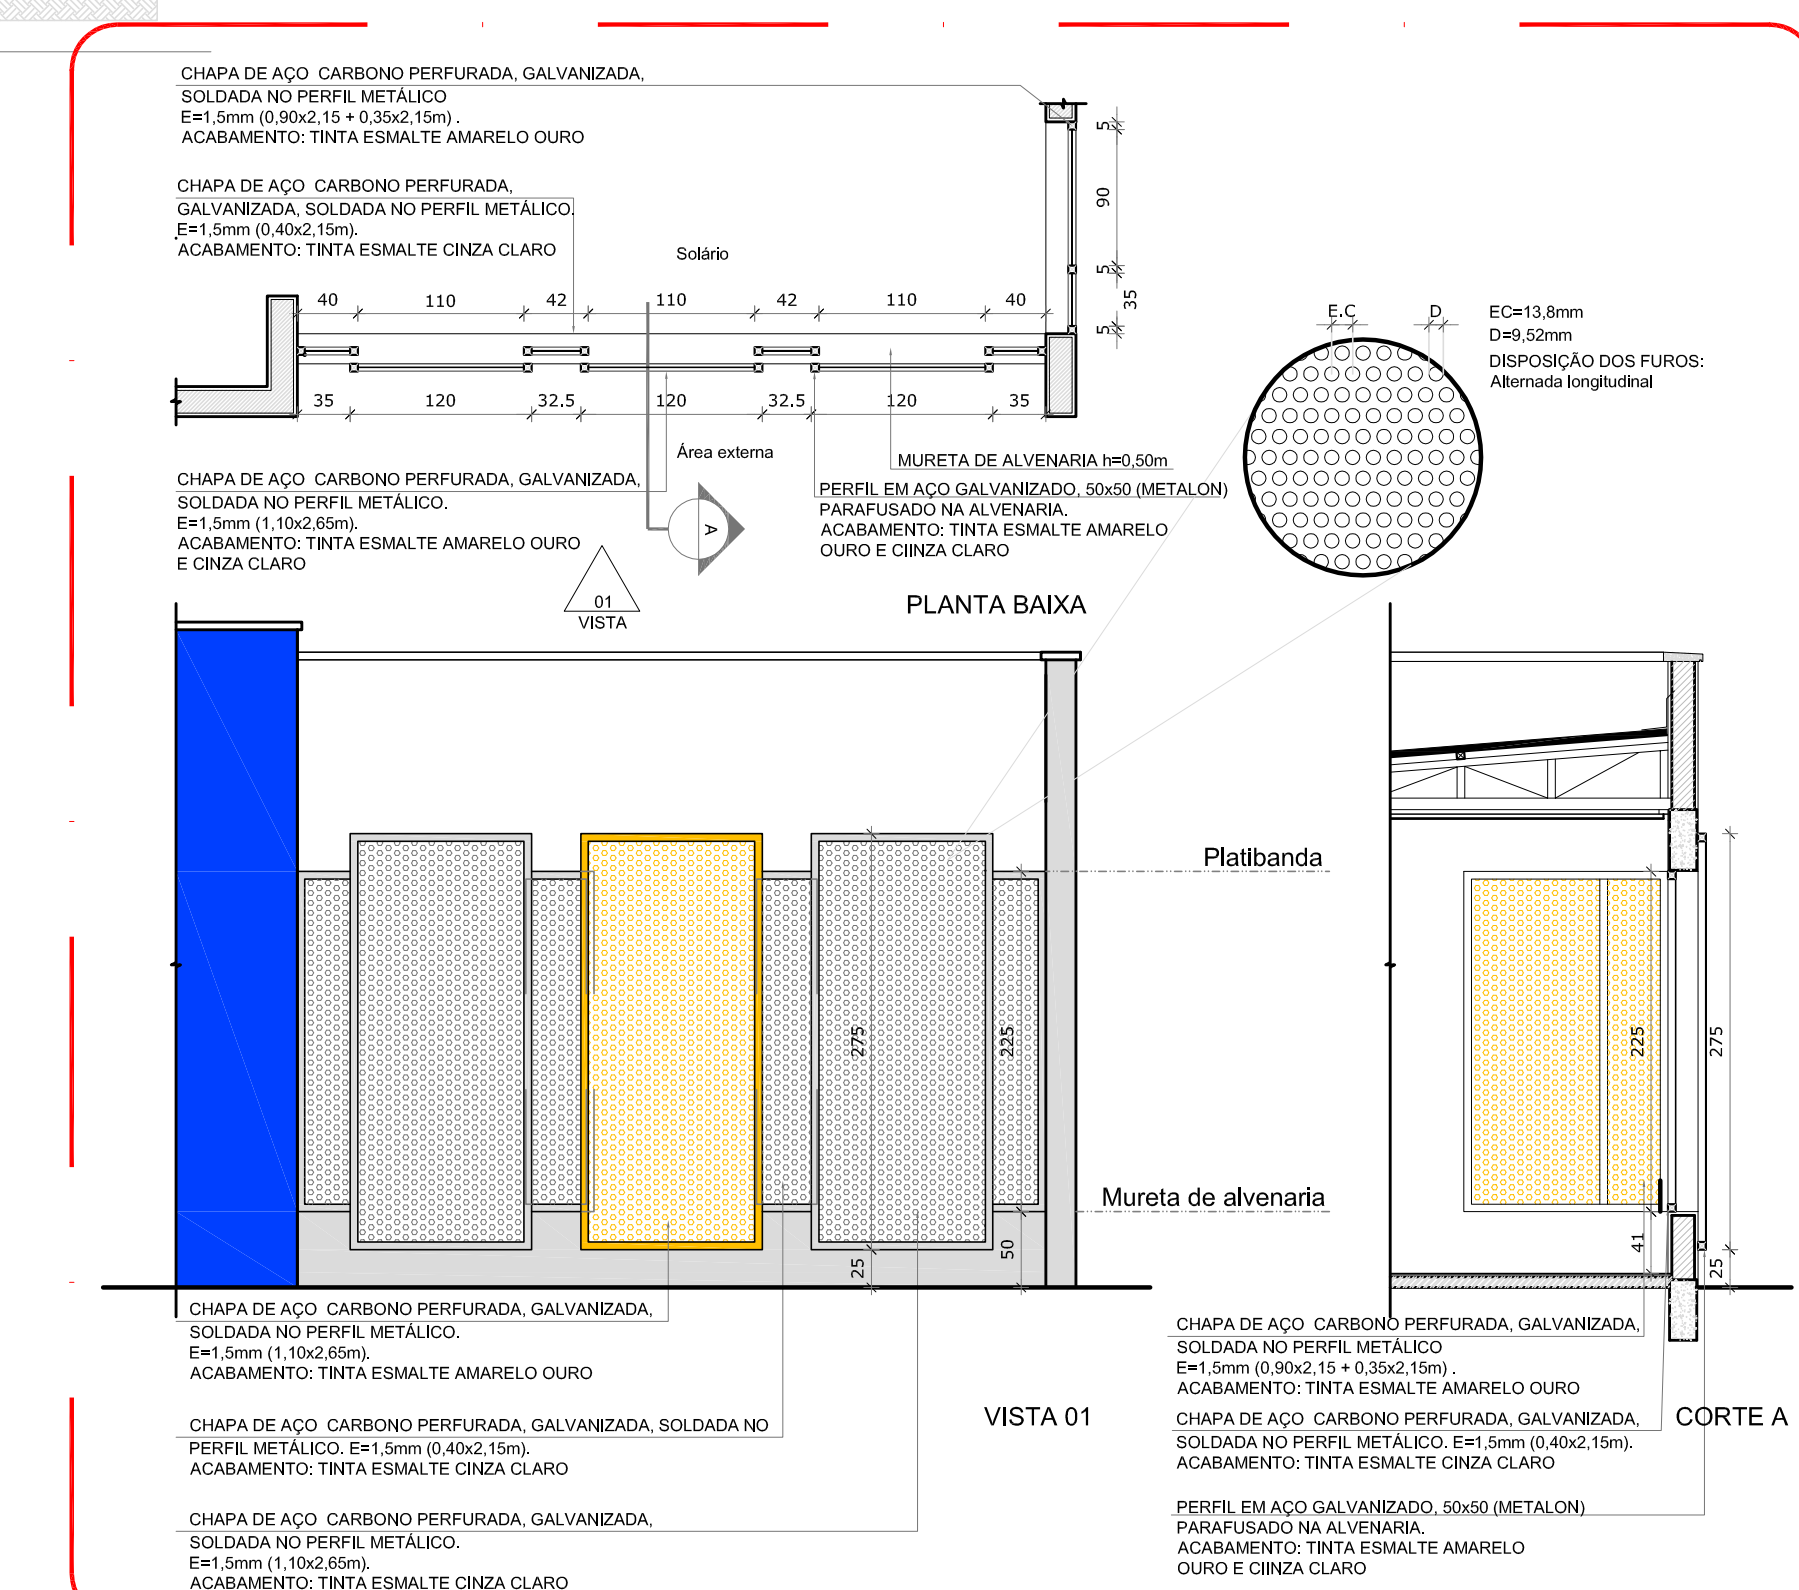

4 DETALHE 01 - FECHAMENTO METÁLICO VARANDAS
ESCALA 1/50


NOTAS

- MEDIDAS E NÍVEIS EM METROS;
- VERIFICAR POSIÇÃO EXATA DOS PILARES NO PROJETO ESTRUTURAL;
- VERIFICAR DETALHES CONSTRUTIVOS PERTINENTES NAS PRANCHAS DE DETALHAMENTO;
- EM CASO DE CONFLITO DE INFORMAÇÕES ENTRE O PROJETO GRÁFICO E O MEMORIAL DESCRITIVO, PREVALECE A INFORMAÇÃO CONTIDA NOS DESenhOS;
- ALTERAÇÕES NESTE PROJETO SOMENTE COM AUTORIZAÇÃO EXPRESSA DO FNDE

REFERÊNCIAS

- PLANILHA DE QUANTITATIVOS;
- MEMORIAL DESCRITIVO E ESPECIFICAÇÕES TÉCNICAS

LEGENDA:	
	INDICAÇÃO NÍVEIS PLANTA E CORTE
	INDICAÇÃO DE VISTAS
	INDICAÇÃO DE MATERIAIS
	INDICAÇÃO DE FACHADAS
	INDICAÇÃO DE PORTAS E JANELAS
	INDICAÇÃO DE ELEMENTOS (BANCADAS, PRATELEIRAS E ETC.)

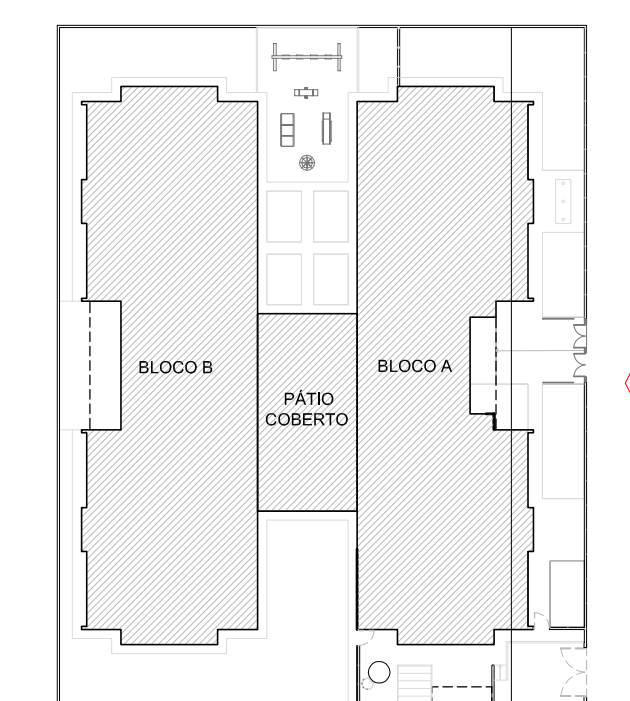

CROQUI DE REFERÊNCIA

Atendimento a NBR 9060:2015;
Alteração: quadro de áreas sanitárias identifi 1 e 2, altura da platibanda, mobiliário e equipamento, altura da cerâmica nos sanitários, cor dos porões dos solários e altura da porta PA4;
Ajuste nos dutos hidráulicos e esgotos pré-existente. Retirada da chapa de aço abaixo da platibanda;
Alteração paredes - shaft para tubulação hidráulica e detalhamento; alteração da altura da platibanda.

02 JANEIRO 2017
01 AGOSTO 2016
1ª DATA

CONTROLE DE REVISÕES

FNDE Fundo Nacional de Desenvolvimento da Educação		Ministério da Educação	
PROJETO PADRÃO - FNDE			
PROPRIETÁRIO: FUNDO NACIONAL DE DESENVOLVIMENTO DA EDUCAÇÃO - FNDE			
ENDEREÇO:			
MUNICÍPIO - UF:			
PROPRIETÁRIO			
RESP. TÉCNICO: CREA			
AUTOR DO PROJETO: CAU			
DUFO		CREA	
		RA	
OBSERVAÇÕES:			
Cláudia Vilas Boas Engª Civil CREA-CE 14365-0			
PROGRAMA PROINFÂNCIA - PROJETO TIPO 2			
PROJETO DE ARQUITETURA			
COORDENAÇÃO		FACHADAS 01 E 02	
CGEST - Coordenação Geral de Infraestrutura Educacional		ARQ	
REVISÃO		ESCALA	
R:00		INDICADA	
R:01		DATA EMISSÃO	
R:02		JANEIRO/2017	
FORMATO (100X594)		PRANCHAS	
		07/35	