



Prefeitura Municipal de
Campos Sales
Cidade que sonha, realiza e cresce!



ANEXOS

ca

639
Fls.



COORDENADAS UTM

P1	E: 371763.12 N: 9237790.63
P2	E: 371841.18 N: 9237810.79
P3	E: 371857.09 N: 9237754.69
P4	E: 371768.27 N: 371768.27

PROJETO	PRACA CARMELÓPOLIS
CONTRATANTE	GOVERNO MUNICIPAL DE CAMPOS SALES -CE
ENDEREÇO	DISTRITO DE CARMELÓPOLIS - CAMPOS SALES
CONTEÚDO	PLANTA GEORREFERENCIADA



PROJETO	PRACA CARMELÓPOLIS
CONTRATANTE	GOVERNO MUNICIPAL DE CAMPOS SALES -CE
ENDEREÇO	DISTRITO DE CARMELÓPOLIS - CAMPOS SALES
CONTEÚDO	PLANTA GEORREFERENCIADA

LEGENDA PLANTA	LEGENDA PERFIL
IMÓVEIS	PROJETO
AÇUDES / LAGOAS	TERRENO NATURAL
VIAS DE ACESSO	
	CERCA
	EIXO PROJETO
	BUIRO CAPEADO
	BUEIRO TUBULAR

RESPONSÁVEL	CLAUDIA VILLAS BOAS
DESENHO	JULIANA DO CARMO
ÁREA	2776.80m²
PERÍMETRO	-

DATA	ABR/2024
ESCALA	1/5

01-01



PALMEIRA TIPO
RABO DE RAPOSA

POSTE DE CONCRETO
CIRCULAR H=11,00M

LIXEIRA EM FIBRA DE VIDRO
CAP.=40L e DIAM.=35cm



1 PLANTA DE LAYOUT
ESCALA 1 : 260




Prefeitura Municipal de
Campos Sales
Cidade que sonha, realiza e cresce!

PROJETO: REFORMA DA PRAÇA CARMELOPOLIS	RESPONSÁVEL: CLAUDIA VILLAS	
CONTRATANTE: PREFEITURA MUNICIPAL DE CAMPOS SALES	DESENHO: PATRICK GIULIO	
ENDEREÇO: CAMPOS SALES - CE	DATA: 02/2024	ESC: INDIC.
CONTEÚDO: PLANTA DE LAYOUT	CLAUDIA VILLAS	FOLHA: 01 /

Assinado digitalmente por CLAUDIA VILLAS
Data: 2024.05.15 13:53:23-03'00"

BUAS:04826603
762

642
FIS
R. 485

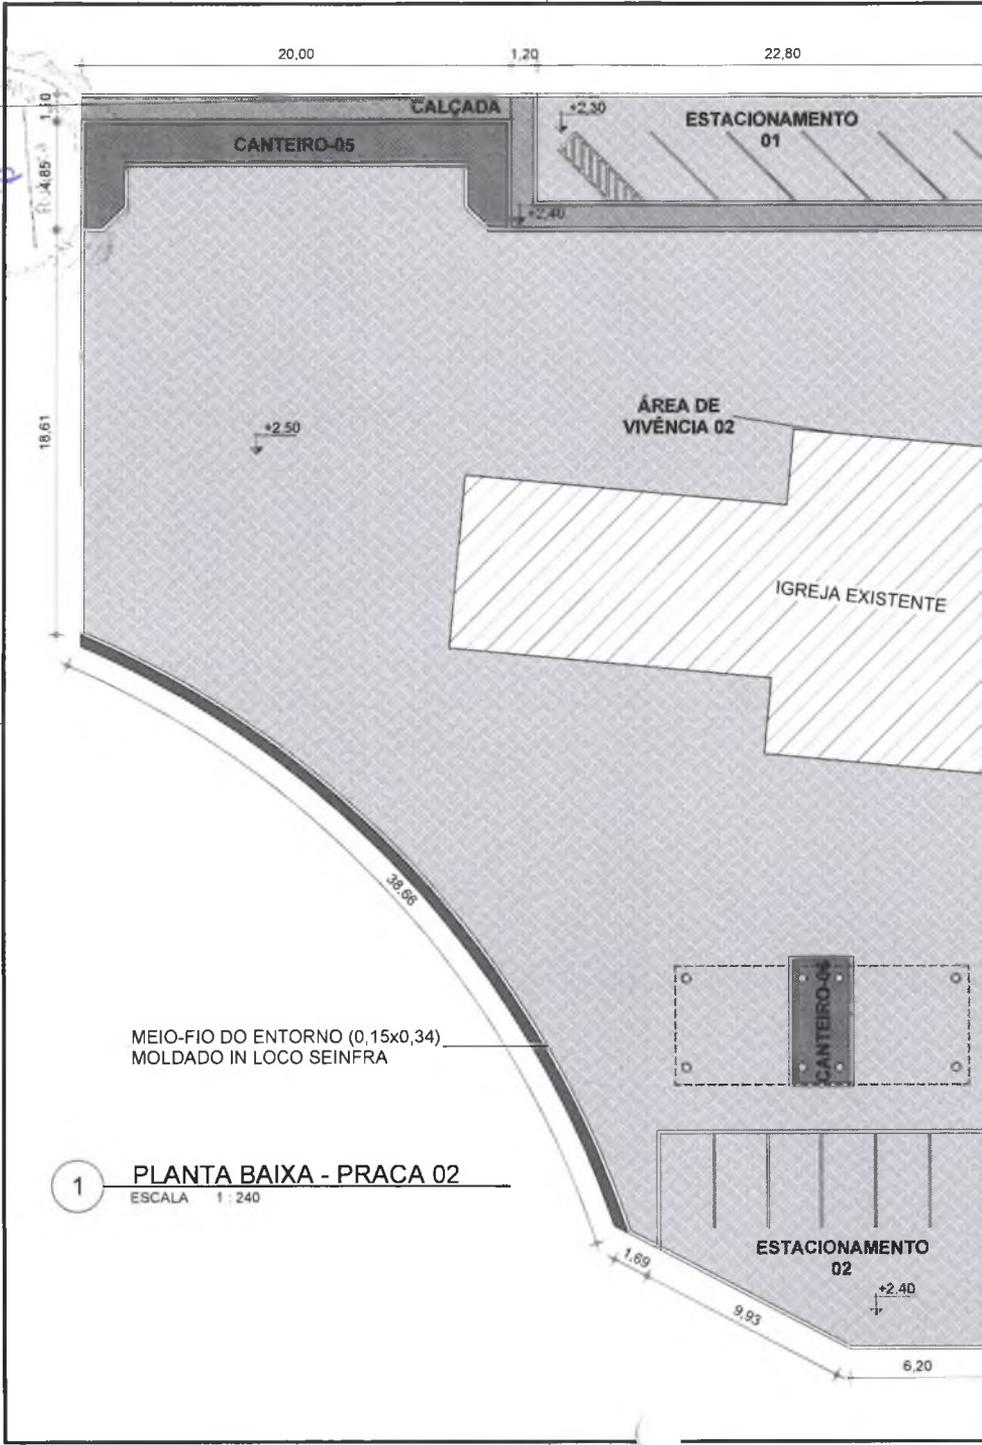

1

PLANTA BAIXA - PRACA 02

ESCALA 1:240

QUADRO DE AMBIENTES

NOME	ÁREA	PERÍMETRO	DESCRIÇÃO
CALÇADA	112,36 m ²	214,91 m	PISO INTERTRAVADO VERMELHO
CANTEIRO-01	26,46 m ²	22,36 m	GRAMA
CANTEIRO-02	18,10 m ²	15,49 m	GRAMA
CANTEIRO-03	8,00 m ²	21,15 m	GRAMA
CANTEIRO-04	36,32 m ²	47,46 m	GRAMA
CANTEIRO-05	46,55 m ²	53,93 m	GRAMA
CANTEIRO-06	15,39 m ²	16,80 m	GRAMA
ESTACIONAMENTO 01	109,85 m ²	55,00 m	PISO INTERTRAVADO CINZA
ESTACIONAMENTO 02	127,30 m ²	46,21 m	PISO INTERTRAVADO CINZA
PATAMAR	2,40 m ²	6,40 m	CONCRETO
PLAYGROUND	51,27 m ²	32,13 m	AREIA
RAMPA 1	13,29 m ²	19,07 m	CONCRETO
RAMPA 2	25,50 m ²	25,40 m	CONCRETO
ÁREA DE VIVÊNCIA 01	495,36 m ²	94,79 m	PISO INTERTRAVADO CINZA
ÁREA DE VIVÊNCIA 02	1260,18 m ²	190,89 m	PISO INTERTRAVADO CINZA
ÁREA TOTAL	2776,80 m²		

1,20 5,00

51,50

0,15

2,15




Prefeitura Municipal de
Campos Sales
Cidade que sonha, realiza e cresce!

PROJETO: REFORMA DA PRAÇA CARMELOPOLIS	RESPONSÁVEL: CLAUDIA VILLAS
CONTRATANTE: PREFEITURA MUNICIPAL DE CAMPOS SALES	DESENHO: PATRICK GIULIO
ENDEREÇO: CAMPOS SALES - CE	DATA: 02/2024 ESC: INDIC.
CONTEÚDO: PLANO BAIXA - PRAÇA 02	CLAUDIA VILLAS Assinado digitalmente por CLAUDIA VILLAS BOAS:04826603762


FOLHA: 03 / 04

BOAS:04826603762
762
Data: 2024.05.15
13:53:23-03'00"

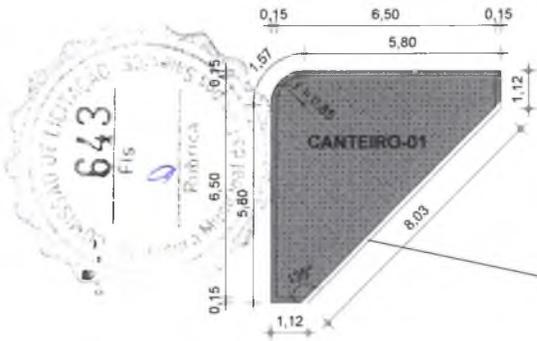


1 DET-CANTEIRO-01
ESCALA 1:150

MEIO-FIO (0,07x0,10x1m)
PRÉ-MOLDADO

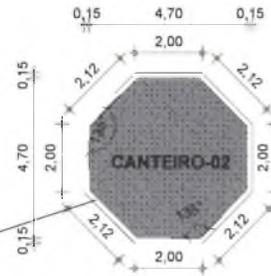


2 DET-CANTEIRO-02
ESCALA 1:150

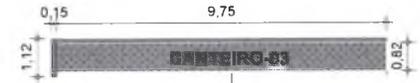

3 DET-CANTEIRO-03
ESCALA 1:150

MEIO-FIO (0,07x0,10x1m)
PRÉ-MOLDADO

MEIO-FIO (0,07x0,10x1m)
PRÉ-MOLDADO

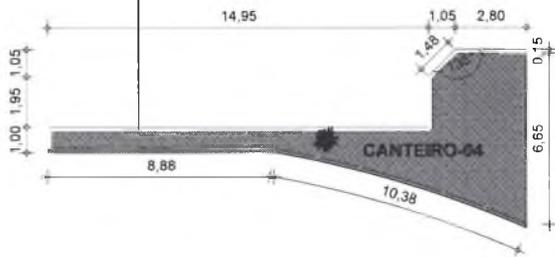


4 DET-CANTEIRO-04
ESCALA 1:200



5 DET-CANTEIRO-05
ESCALA 1:150

MEIO-FIO (0,07x0,10x1m)
PRÉ-MOLDADO

MEIO-FIO (0,07x0,10x1m)
PRÉ-MOLDADO

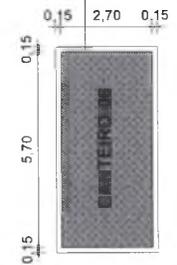

6 DET-CANTEIRO-06
ESCALA 1:150




Prefeitura Municipal de
Campos Sales
Cidade que sonha, realiza e cresce!

PROJETO: REFORMA DA PRAÇA CARMELOPOLIS	RESPONSÁVEL: CLAUDIA VILLAS
CONTRATANTE: PREFEITURA MUNICIPAL DE CAMPOS SALES	DESENHO: PATRICK GIULIO
ENDEREÇO: CAMPOS SALES - CE	DATA: 02/2024
CONTEÚDO: DETALHES - CANTEIROS	ESC: INDIC.

CLAUDIA VILLAS
Assinado digitalmente por CLAUDIA VILLAS


FOLHA: 04 /

BOAS:04826603
762
Data: 2024.05.15
13:53:23-03'00'

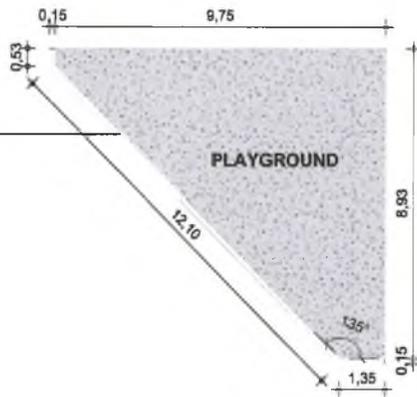


MEIO-FIO (0,07x0,10x1m)
PRÉ-MOLDADO

2 DET-PLAYGROUND
ESCALA 1:150

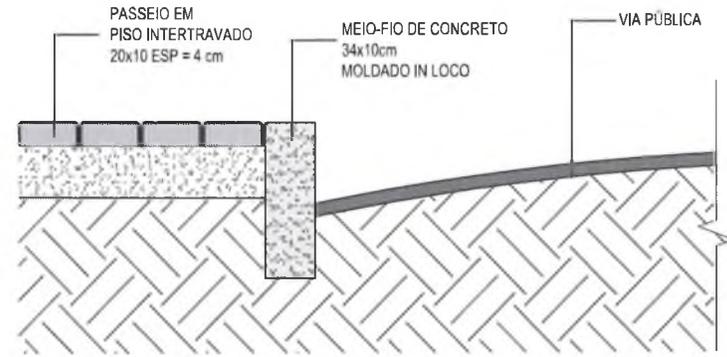


4 DETALHE MEIO-FIO CALÇADA
ESCALA 1:10

MEIO-FIO (0,15x0,34)
MOLDADO IN LOCO SEINFRA

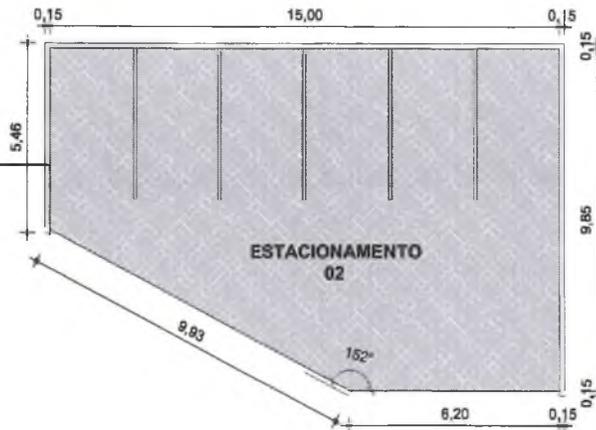

3 DET-ESTACIONAMENTO-02
ESCALA 1:150

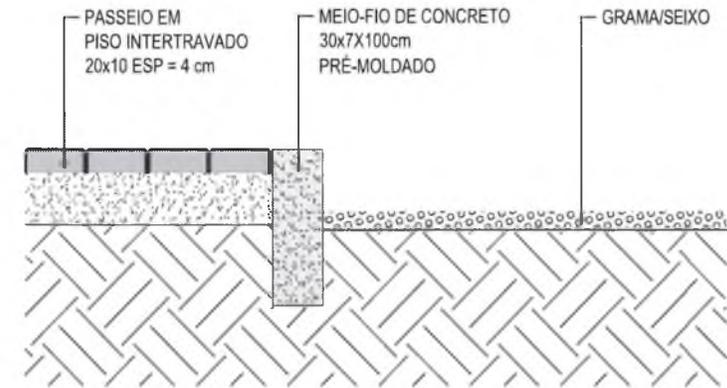

5 DETALHE MEIO-FIO CANTEIRO E PLAYGROUND
ESCALA 1:10




Prefeitura Municipal de
Campos Sales
Cidade que sonha, realiza e cresce!

PROJETO: REFORMA DA PRAÇA CARMELOPOLIS	RESPONSÁVEL: CLAUDIA VILLU
CONTRATANTE: PREFEITURA MUNICIPAL DE CAMPOS SALES	DESENHO: PATRICK GIULIO
ENDEREÇO: CAMPOS SALES - CE	DATA: 02/2024 ESC: INDIC.
CONTEÚDO: DET GINÁSTICA / PLAYGROUND / ESTACIONAMENTO-02 / MEIO-FIO	FOLHA: 05 / 0


Assinado:
CLAUDIA VILLU
BOAS:04826603762
603762
14.10.59-0300



1 **RENDER 1**
ESCALA 1:1

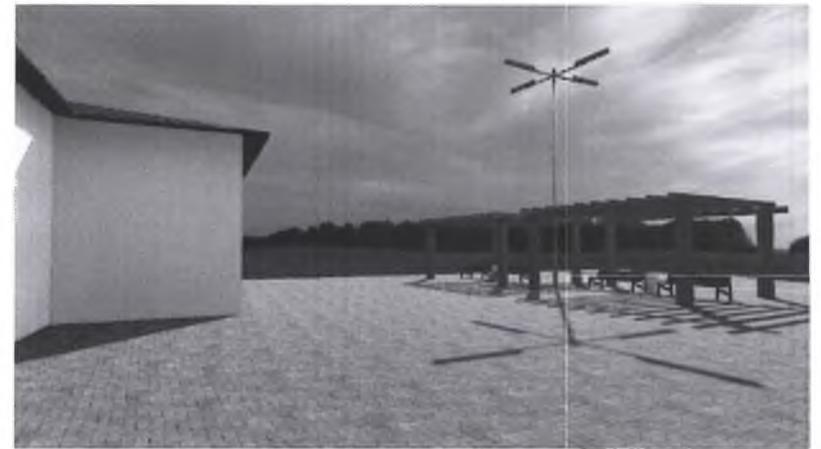

2 **RENDER 2**
ESCALA 1:1

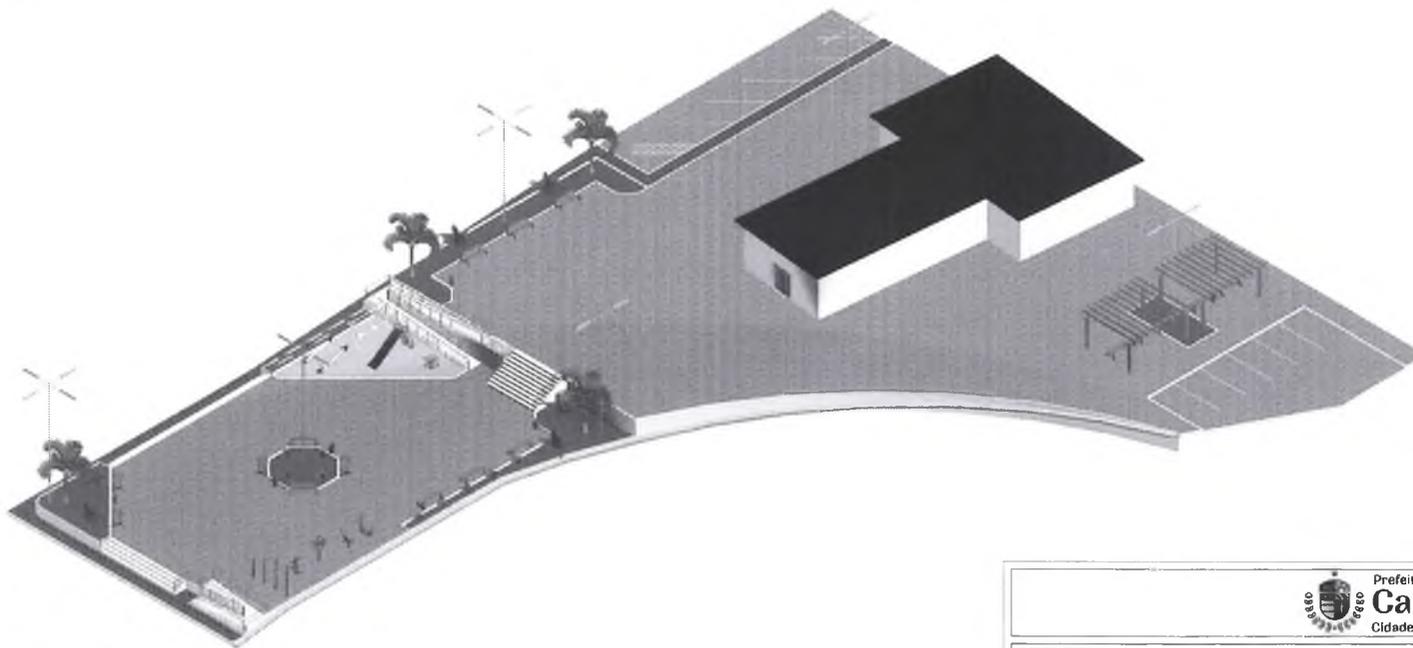

3 **PERSPECTIVA 3D**
ESCALA


645
Fis
Rubrica

Prefeitura Municipal de
Campos Sales
Cidade que sonha, realiza e cresce!

PROJETO: REFORMA DA PRAÇA CARMELOPOLIS	RESPONSÁVEL: CLAUDIA VILLAS
CONTRATANTE: PREFEITURA MUNICIPAL DE CAMPOS SALES	DESENHO: PATRICK GIULIO
ENDEREÇO: CAMPOS SALES - CE	DATA: 02/2024 ESC: INDIC.
CONTEÚDO: PERSPECTIVAS	CLAUDIA VILLAS Assinado digitalmente por CLAUDIA VILLAS BOAS:04826603

BOAS:04826603
762
Data: 2024.05.15
13:53:23-03'00"
FOLHA: 06 / 0

646

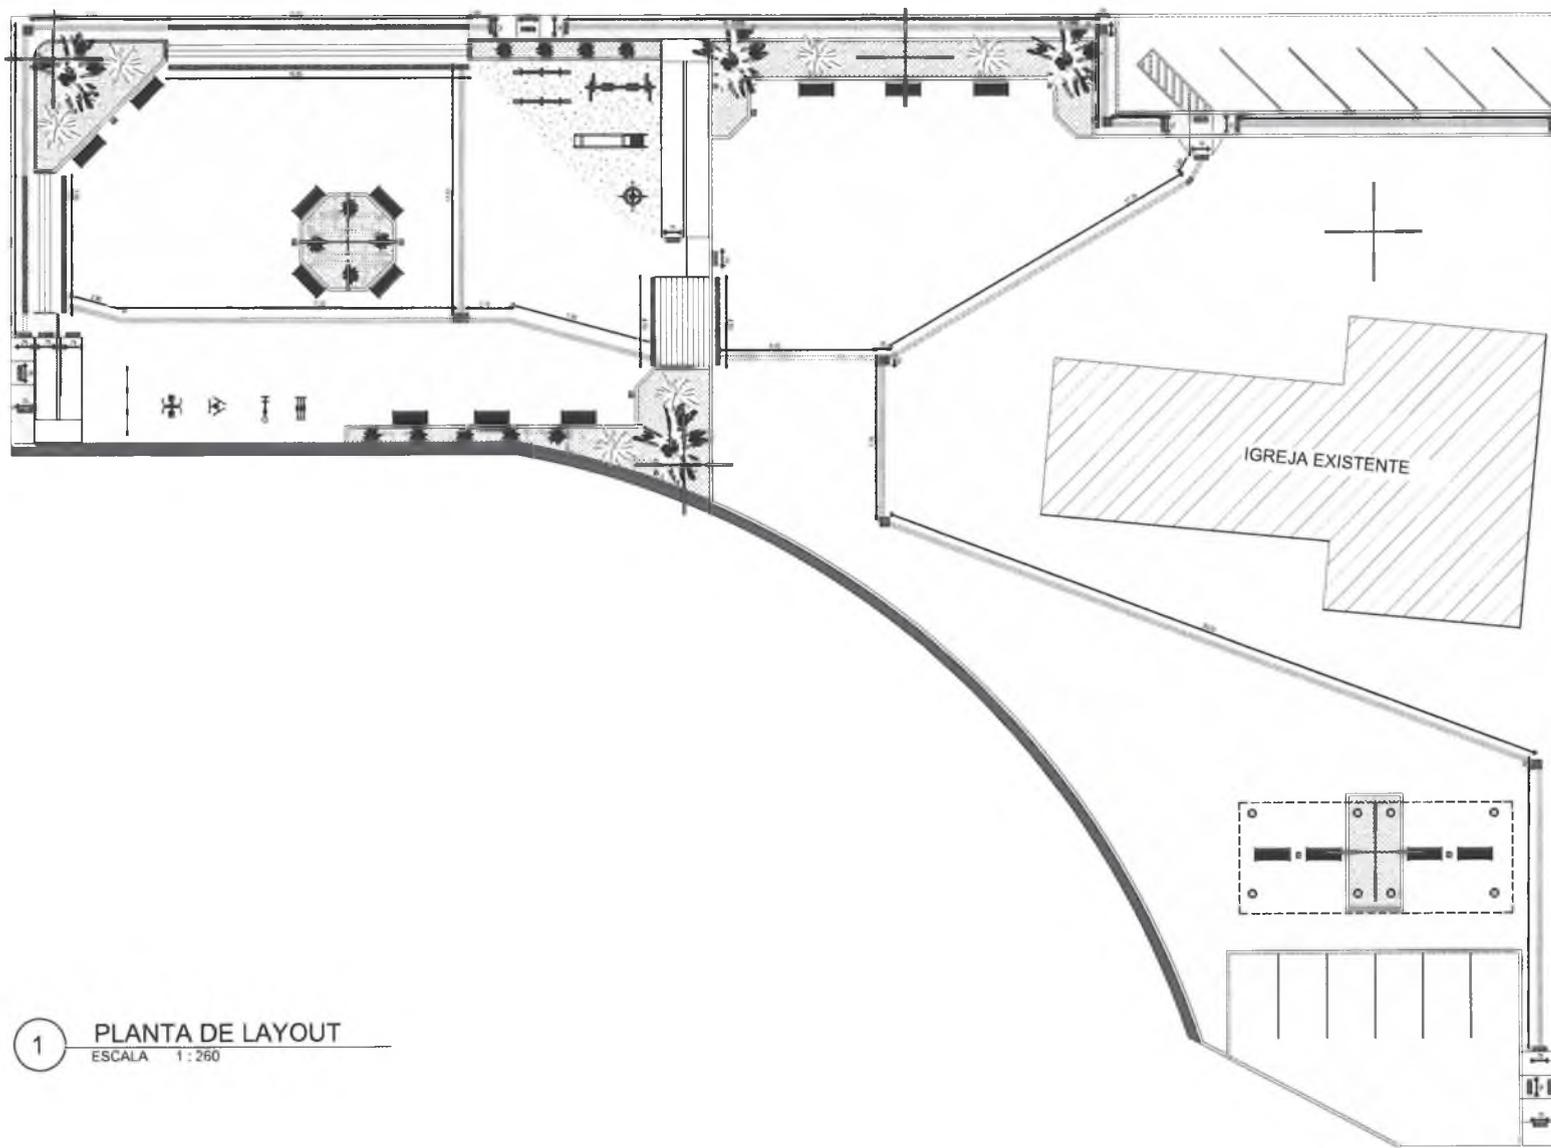

1 PLANTA DE LAYOUT
 ESCALA 1:260




Prefeitura Municipal de
Campos Sales
 Cidade que sonha, realiza e cresce!

PROJETO: REFORMA DA PRAÇA CARMELOPOLIS	RESPONSÁVEL: CLAUDIA VILL	
CONTRATANTE: PREFEITURA MUNICIPAL DE CAMPOS SALES	DESENHO: PATRICK GIULIO	
ENDEREÇO: CAMPOS SALES - CE	DATA: 02/2024	ESC: INDIC.
CONTEÚDO: PLANTA DE ACESSIBILIDADE	CLAUDIA VILLAS Assinado de forma digital por CLAUDIA VILLAS	FOLHA: 01 /

647

F15

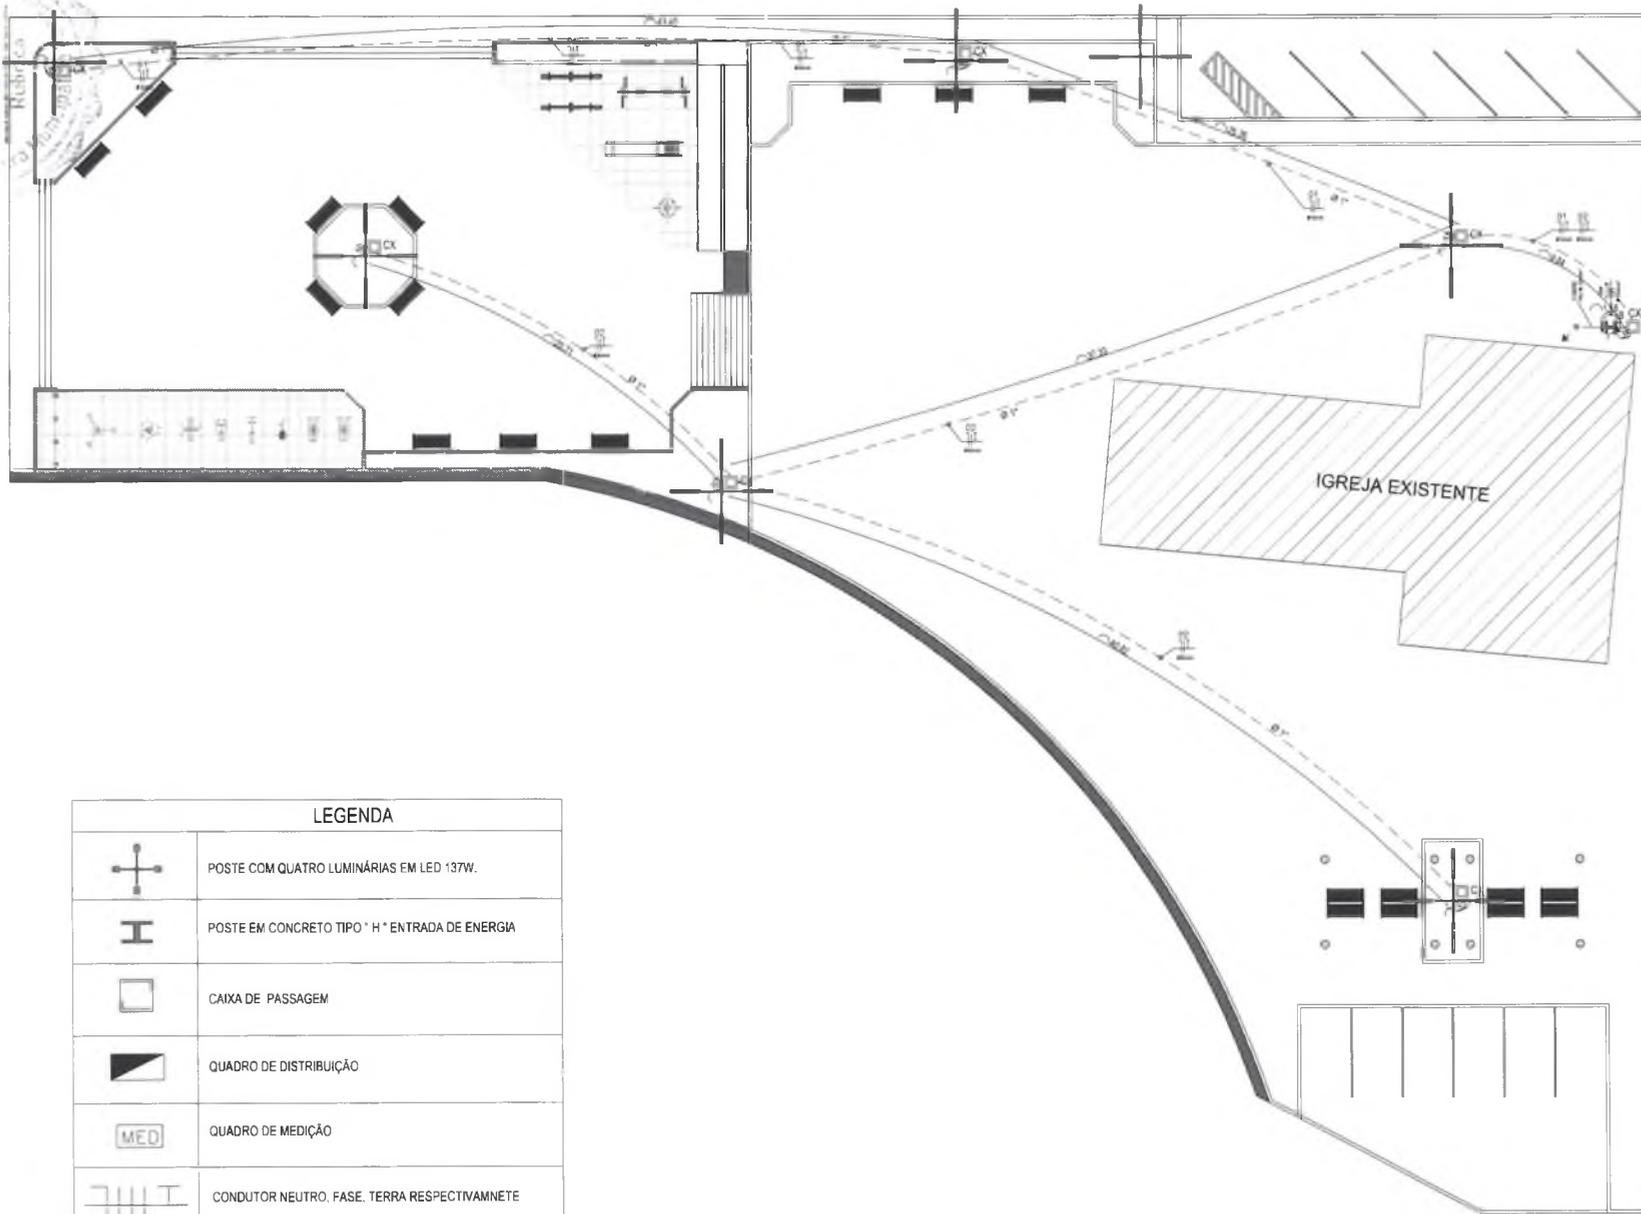

LEGENDA

	POSTE COM QUATRO LUMINÁRIAS EM LED 137W.
	POSTE EM CONCRETO TIPO "H" ENTRADA DE ENERGIA
	CAIXA DE PASSAGEM
	QUADRO DE DISTRIBUIÇÃO
	QUADRO DE MEDIÇÃO
	CONDUTOR NEUTRO, FASE, TERRA RESPECTIVAMENTE

PROJETO COMPLEMENTAR

DATA 27/03/24

ESCALA

1:250

ASSUNTO

PROJETO ELÉTRICO

RESPONSÁVEL

CLAUDIA VILLAS BOAS

DESENHO

MARCOS POINTES

PROJETO

REFORMA DA PRAÇA DO CARMELOPOLIS

CLIENTE

GOVERNO MUNICIPAL DE CAMPOS SALES - CE

ENDEREÇO


DISTRITO DE CARMELOPOLIS - CE

CONTEÚDO



PLANTA BAIXA INSTALAÇÃO ELÉTRICA



DETALHE ENTRADA DE ENERGIA

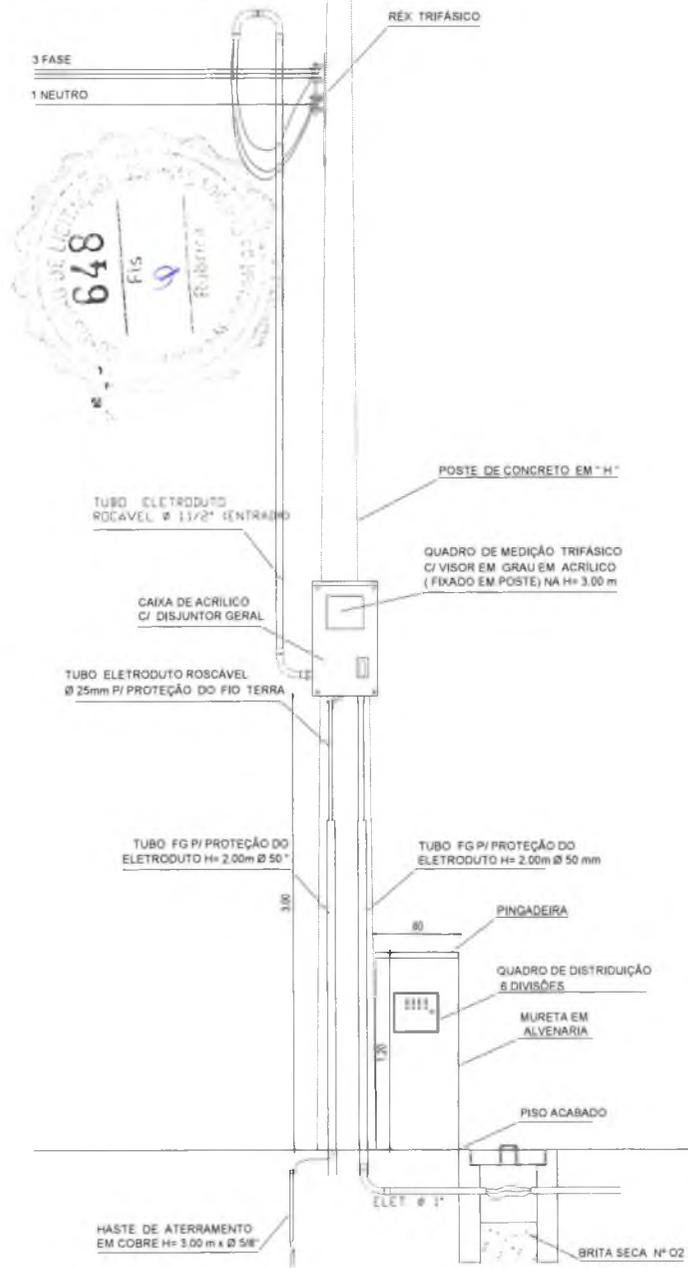

DET. DA CAIXA DE PASSAGEM (CP)

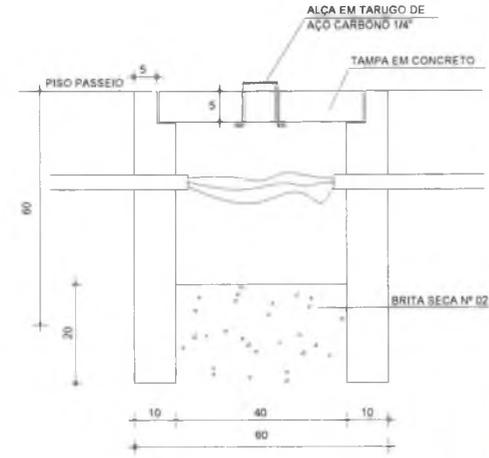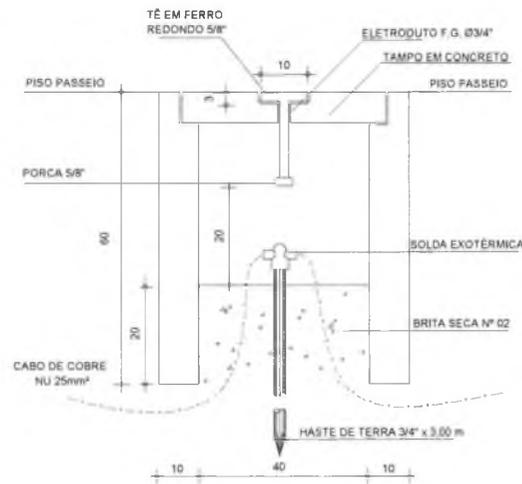

DETALHE CAIXA DE ATERRAMENTO / PASSAGEM

Quadro de Cargas



QD-GERAL							
Circ.	Descrição	Iluminação	Pot. W	Fases	Prot. A	Cond. mm2	Fases ABC
1	ILUMINAÇÃO	12	1644.0	1	16A	6.0	C
2	ILUMINAÇÃO	12	1644.0	1	16A	6.0	A
3	RESERVA						
4	RESERVA						
Total		28	3288.0	2	40A	10	CA

Potência Demandada: 100% (3288.0 W)

Quadro de Cargas

QM PRAÇA							
Circ.	Descrição	Qd. Distr.	Pot. W	Fases	Prot. A	Cond. mm2	Fases ABC
QD	QD-GERAL	1	1644.0	3	40A	10	ABC
Total		1	1644.0	3	40A	10	ABC

Potência Demandada: 100% (3288.0 W)

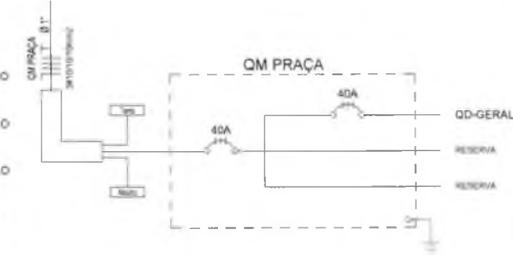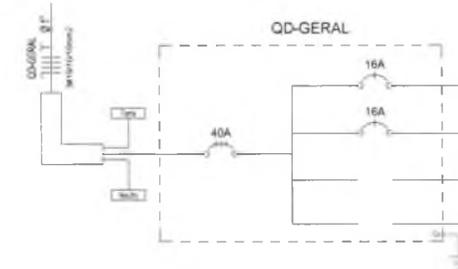

649
FIS



DESCRIÇÃO	ÁREA	COORDENAS GEOGRAFICAS
PRAÇA MONTE CASTELO	2.456,71 m ²	U.TM: 343003 00 L.TM: 6290823 00

PLANTA DE LOCALIZAÇÃO

COMPARAÇÃO DE PREÇOS

PREÇO	UNID.	VALOR
10	m ²	PREÇO



PROJETO	CONSTRUÇÃO DE PRAÇA
CONTRATANTE	GOVERNO MUNICIPAL DE CAMPOS SALES - CEARÁ
ENDEREÇO	DISTRITO DE MONTE CASTELO
CONTEÚDO	PLANTA DE LOCALIZAÇÃO

LEGENDA PLANTA

IMÓVEIS	CERCA
ÁÇUDES / LAGOAS	EIXO PROJETO
VIAS DE ACESSO	BUEIRO CAPEADO
	BUEIRO TUBULAR

LEGENDA PERFIL

PROJETO
TERRENO NATURAL

RESPONSÁVEL	CLAUDIA VILLAS BÔAS
DESENHO	MARCOS PONTES
EXTENSÃO	-
LARGURA	-

DATA	FEV/2024	ESCALA	5/1
01-01			



COORDENADAS UTM

P1	E: 342991.91 N: 9236816.32
P2	E: 343023.35 N: 9236825.60
P3	E: 343027.74 N: 9236778.43
P4	E: 342995.55 N: 9236775.44

ESCALA	PROJETO	TERRENO NATURAL
1:500	PROJETO	TERRENO NATURAL
1:1000	PROJETO	TERRENO NATURAL
1:2000	PROJETO	TERRENO NATURAL
PROJETO	PRAÇA MONTE CASTELO
CONTRATANTE	GOVERNO MUNICIPAL DE CAMPOS SALES -CE
ENDEREÇO	RUA CÍCERO MONTE CASTELO - CAMPOS SALES
CONTEÚDO	PLANTA GEORREFERENCIADA

LEGENDA PLANTA	
	CERCAS
	IMÓVEIS
	AÇUDES / LAGOAS
	VIAS DE ACESSO
	EIXO PROJETO
	BUEIRO CAIXADO
	BUEIRO TUBULAR

LEGENDA PERFIL	
	PROJETO
	TERRENO NATURAL


RESPONSÁVEL	CLAUDIA VILLAS BOAS
DESENHO	JULIANA DO CARMO
ÁREA	2465,71 m ²
PERÍMETRO	-

DATA	ABR/2024	ESCALA	1/
01-01			

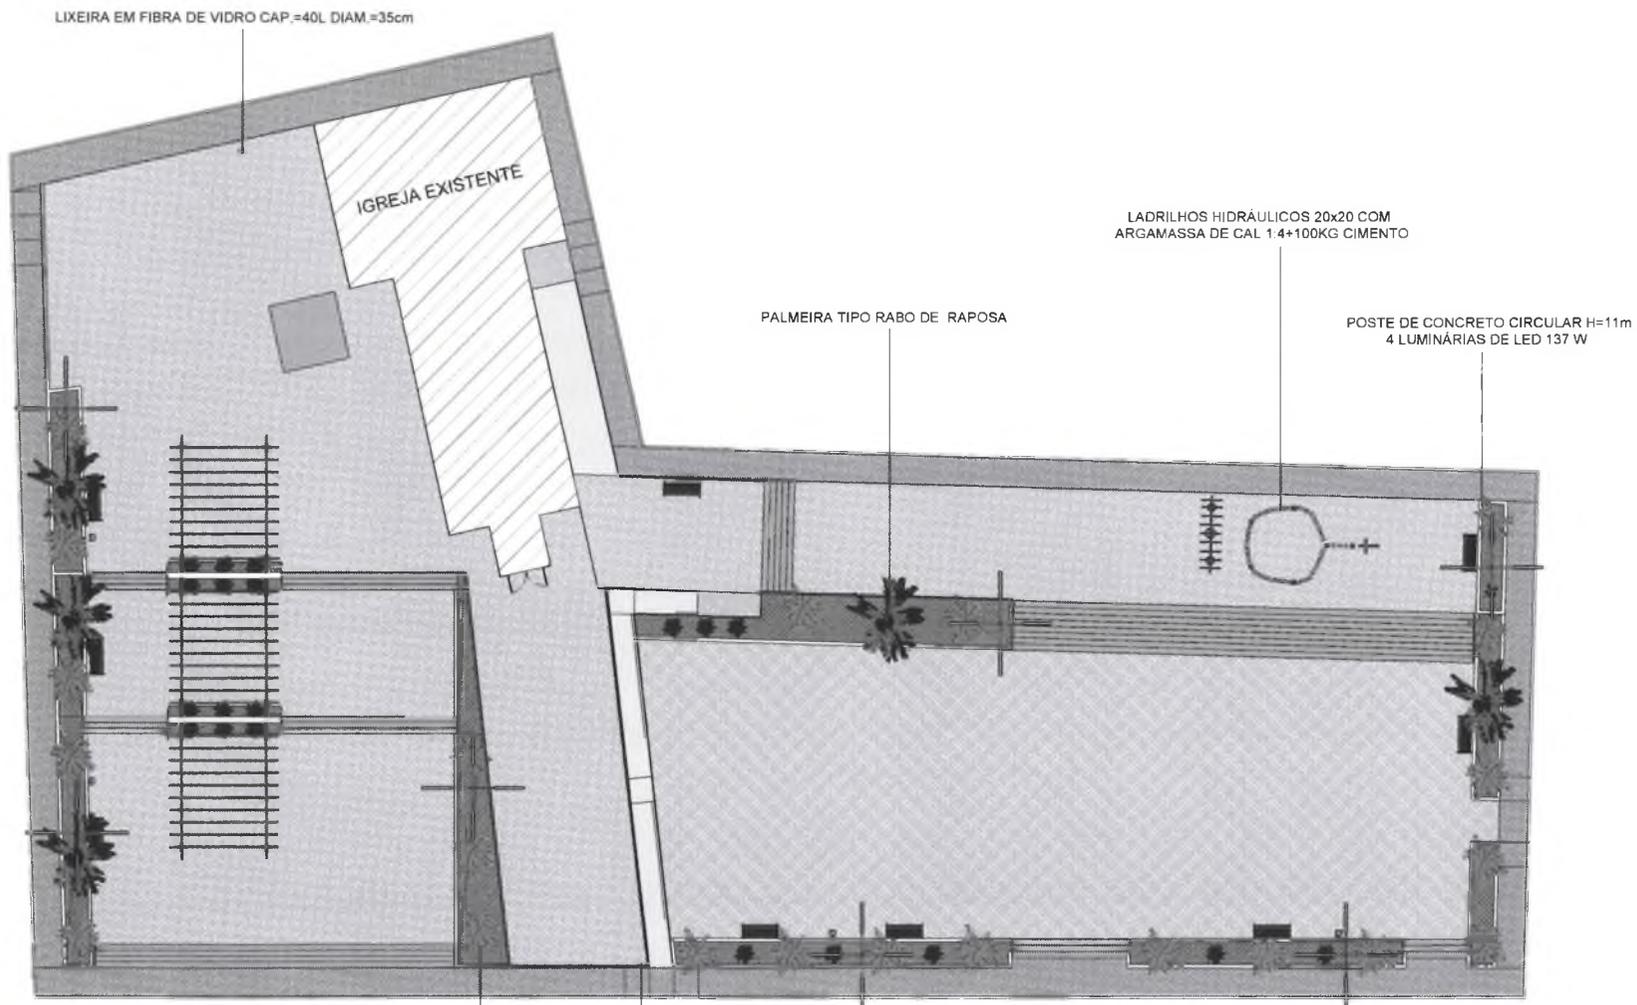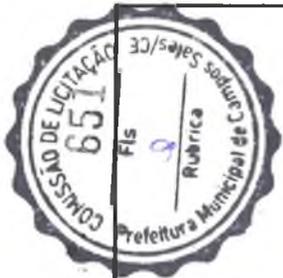

1 PLANTA DE LAYOUT
ESCALA 1:250

 Prefeitura Municipal de Campos Sales Cidade que sonha, realiza e cresce!		
PROJETO: REFORMA PRAÇA MONTE CASTELO	RESPONSÁVEL: CLAUDIA VILLA	
CONTRATANTE: PREFEITURA MUNICIPAL DE CAMPOS SALES	DESENHO: PATRICK GIULIO	
ENDEREÇO: R. CÍCERO, MONTE CASTELO, CAMPOS SALES/CE	DATA: 02/2024	ESC: INDIC.
CONTEÚDO: PL 1 DE LAYOUT	CLAUDIA VILLAS Assinado digitalmente por CLAUDIA VILLAS BUAS 04826605 762	FOLHA: 01 / 01 Data: 2024.05.15 13:53:23-03'00"

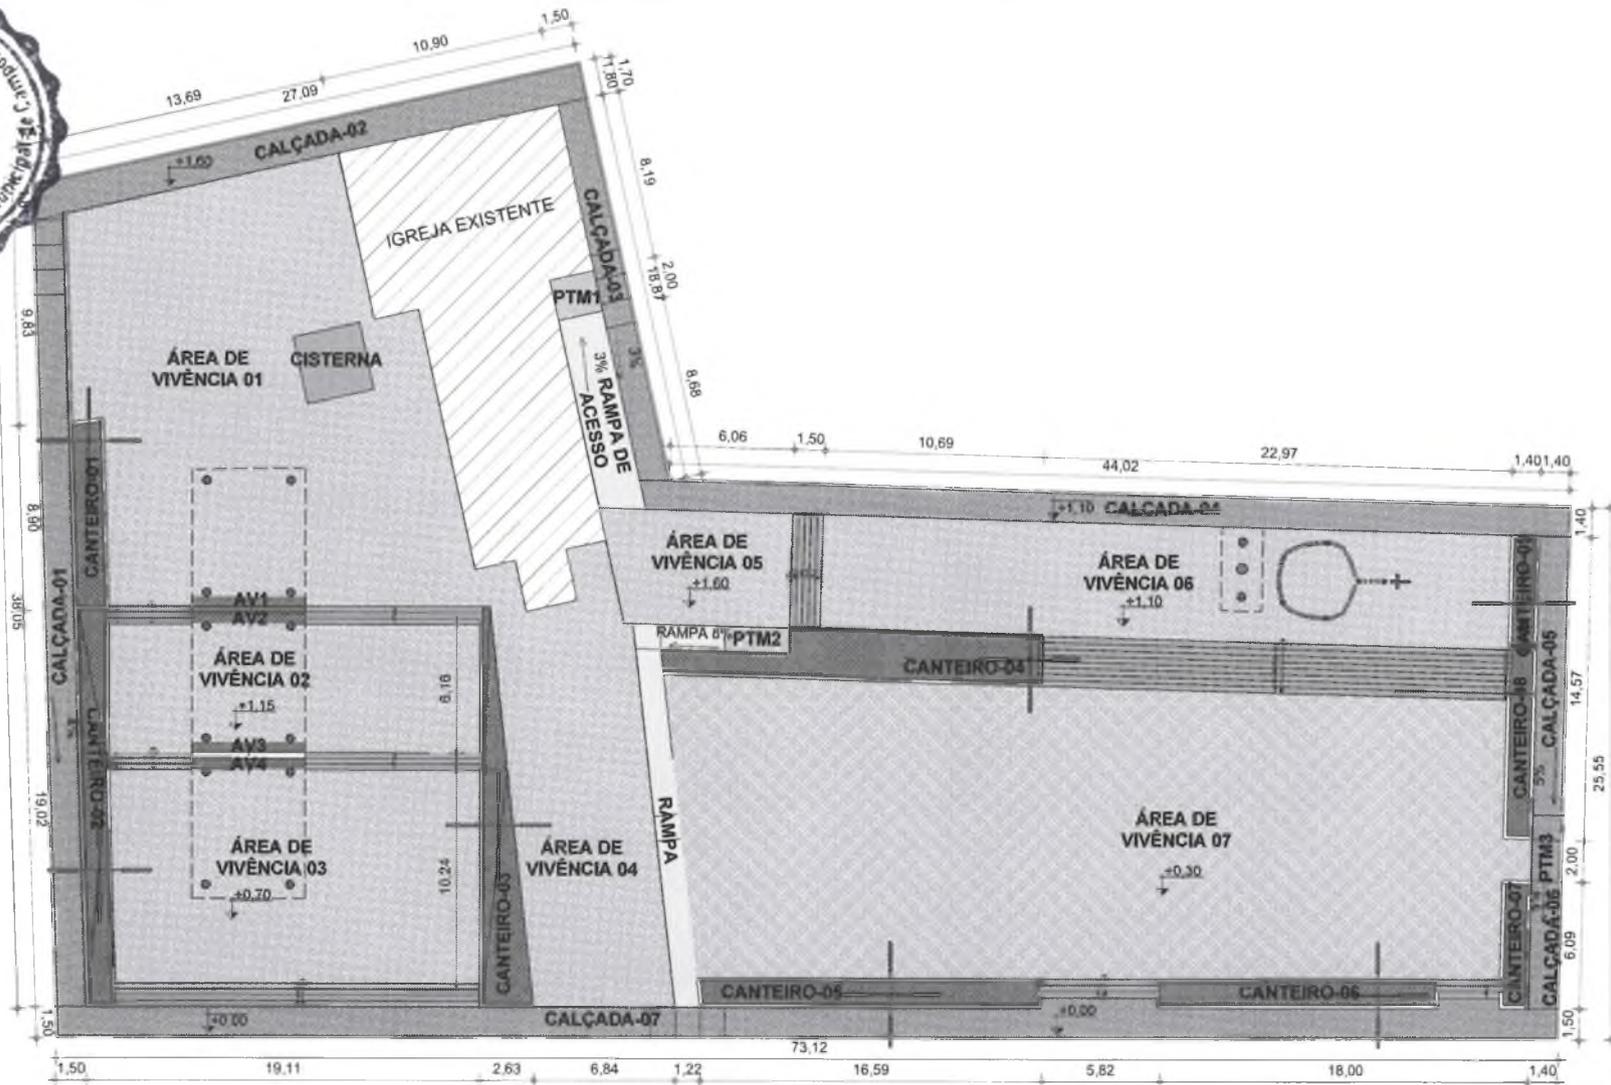

1 PLANTA BAIXA
ESCALA 1 : 250



Prefeitura Municipal de
Campos Sales
Cidade que sonha, realiza e cresce!


PROJETO: REFORMA PRAÇA MONTE CASTELO	RESPONSÁVEL: CLAUDIA VILLAS	
CONTRATANTE: PREFEITURA MUNICIPAL DE CAMPOS SALES	DESENHO: PATRICK GIULIO	
ENDEREÇO: R. CÍCERO, MONTE CASTELO, CAMPOS SALES/CE	DATA: 02/2024	ESC: INDIC.
CONTEÚDO: PL \ BAIXA	CLAUDIA VILLAS	FOLHA: 02 / 02

Assinado digitalmente por CLAUDIA VILLAS
BOAS:04826603762
Data: 2024.05.15 13:53:23-03'00"

BOAS:04826603762
762




CANTEIRO 1
ALVENARIA
H=0,60 (0,15m)

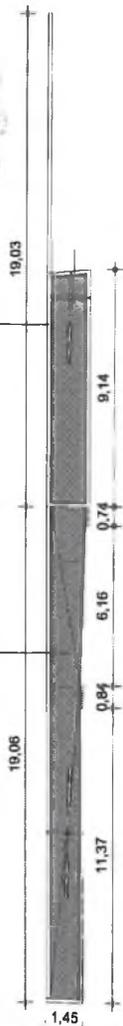

CANTEIRO 2
ALVENARIA
H=0,60 (0,15m)



2 DET - CANTEIRO 03
ESCALA 1 : 200

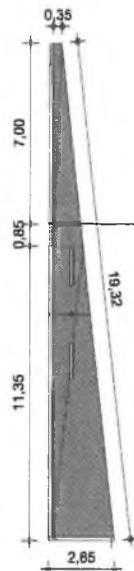


ALVENARIA
H=0,60 (0,15m)



4 DET - CANTEIRO 05
ESCALA 1 : 200



5 DET - CANTEIRO 06
ESCALA 1 : 200

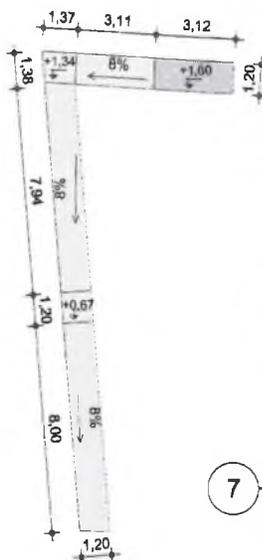

CANTEIRO 8
MEIO-FIO PRÉ-MOLDADO
H=30x7X100cm


CANTEIRO 9
MEIO-FIO PRÉ-MOLDADO
H=30x7X100cm

7 DET - CANTEIRO 08/09
ESCALA 1 : 200


6 DET - RAMPA
ESCALA 1 : 200




3 DET - CANTEIRO 04
ESCALA 1 : 200

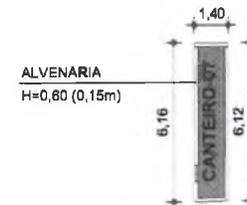

8 DET - CANTEIRO 07
ESCALA 1 : 200

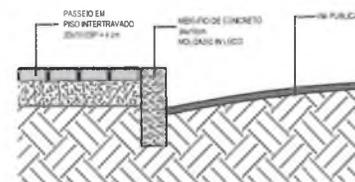

9 DET - MEIO-FIO CALÇADA
ESCALA 1 : 20

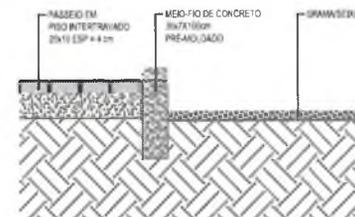

10 DET - MEIO-FIO CANTEIRO
ESCALA 1 : 1



Prefeitura Municipal de
Campos Sales
Cidade que sonha, realiza e cresce!



PROJETO: REFORMA PRAÇA MONTE CASTELO	RESPONSÁVEL: CLAUDIA VILLAS
CONTRATANTE: PREFEITURA MUNICIPAL DE CAMPOS SALES	DESENHO: PATRICK GIULIO
ENDEREÇO: R. CÍCERO, MONTE CASTELO, CAMPOS SALES/CE	DATA: 02/2024
CONTEÚDO: DETALHES - CANTEIROS E MEIO-FIO	ESC: INDIC.
	FOLHA: 03 / 0

CLAUDIA VILLAS
VILLAS
ROAS: 04826
603762

Assinado:
CLAUDIO VILLAS
Data: 2024.05.15
14:10:59-0300'

VIGA DE MADEIRA ENVERNIZADA

13 VIGAS DE 6X12cm

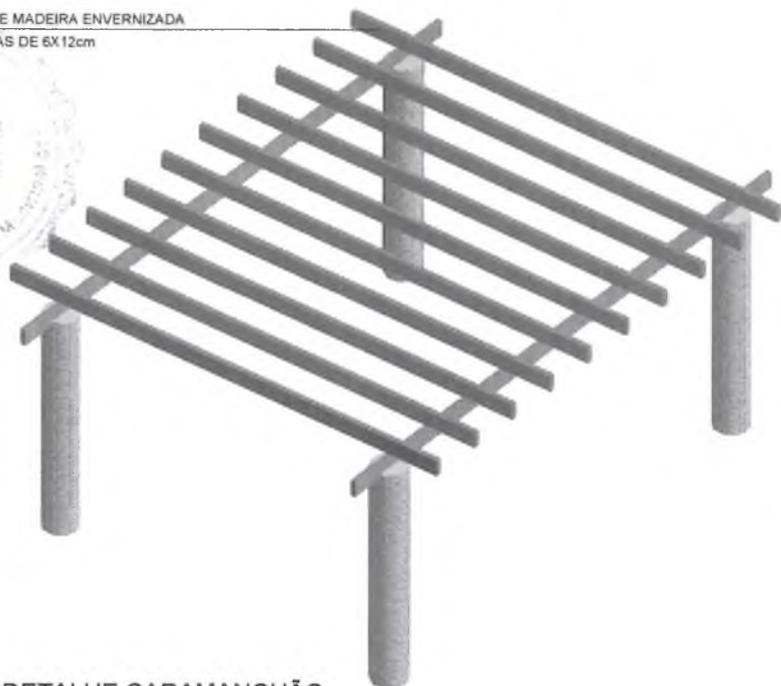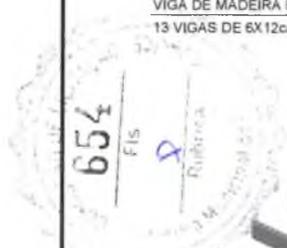

1 **DETALHE CARAMANCHÃO**


ESCALA

VIGA DE MADEIRA ENVERNIZADA

9 VIGAS DE 6X12cm

POSTE CIRCULAR DE CONCRETO H=2,5m Ø40cm

PASTILHA 5x5cm EM CORES

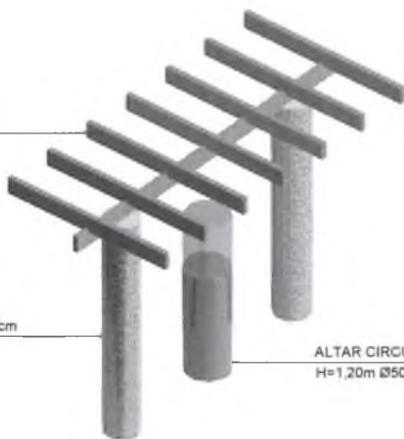

ALTAR CIRCULAR DE CONCRETO
H=1,20m Ø50cm

2 **DETALHE ALTAR**

ESCALA

QUADRO DE AMBIENTES

NOME	ÁREA	PERÍMETRO	DESCRIÇÃO
AV1	2,75 m ²	12,03 m	GRAMA
AV2	2,97 m ²	12,11 m	GRAMA
AV3	2,74 m ²	11,99 m	GRAMA
AV4	2,96 m ²	12,07 m	GRAMA
CALÇADA-01	56,81 m ²	78,77 m	PISO INTERTRAVADO VERMELHO
CALÇADA-02	49,40 m ²	58,53 m	PISO INTERTRAVADO VERMELHO
CALÇADA-03	27,90 m ²	40,25 m	PISO INTERTRAVADO VERMELHO
CALÇADA-04	68,10 m ²	93,84 m	PISO INTERTRAVADO VERMELHO
CALÇADA-05	21,85 m ²	32,14 m	PISO INTERTRAVADO VERMELHO
CALÇADA-06	9,16 m ²	15,21 m	PISO INTERTRAVADO VERMELHO
CALÇADA-07	114,43 m ²	150,93 m	PISO INTERTRAVADO VERMELHO
CANTEIRO-01	12,29 m ²	20,37 m	GRAMA
CANTEIRO-02	23,03 m ²	40,44 m	GRAMA
CANTEIRO-03	34,17 m ²	58,34 m	GRAMA
CANTEIRO-04	34,07 m ²	41,20 m	GRAMA
CANTEIRO-05	18,12 m ²	34,96 m	GRAMA
CANTEIRO-06	14,92 m ²	29,11 m	GRAMA
CANTEIRO-07	6,52 m ²	14,19 m	GRAMA
CANTEIRO-08	9,81 m ²	20,04 m	GRAMA
CANTEIRO-09	5,72 m ²	12,60 m	GRAMA
CISTERNA	10,89 m ²	13,20 m	CONCRETO
PTM1	4,40 m ²	8,40 m	CONCRETO
PTM2	3,75 m ²	8,65 m	CONCRETO
PTM3	3,00 m ²	7,00 m	CONCRETO
RAMPA	26,01 m ²	45,76 m	CONCRETO
RAMPA DE ACESSO	20,88 m ²	22,96 m	CONCRETO
ÁREA DE VIVÊNCIA 01	319,12 m ²	78,68 m	PISO INTERTRAVADO CINZA
ÁREA DE VIVÊNCIA 02	108,09 m ²	49,31 m	PISO INTERTRAVADO CINZA
ÁREA DE VIVÊNCIA 03	183,19 m ²	55,96 m	PISO INTERTRAVADO CINZA
ÁREA DE VIVÊNCIA 04	141,05 m ²	62,63 m	PISO INTERTRAVADO CINZA
ÁREA DE VIVÊNCIA 05	46,87 m ²	28,62 m	PISO INTERTRAVADO CINZA
ÁREA DE VIVÊNCIA 06	183,53 m ²	78,32 m	PISO INTERTRAVADO CINZA
ÁREA DE VIVÊNCIA 07	565,16 m ²	111,39 m	PISO INTERTRAVADO CINZA
ÁREA TOTAL	2465,71m²		



Prefeitura Municipal de

Campos Sales

Cidade que sonha, realiza e cresce!

PROJETO: REFORMA PRAÇA MONTE CASTELO

RESPONSÁVEL: CLAUDIA VILLA

CONTRATANTE: PREFEITURA MUNICIPAL DE CAMPOS SALES

DESENHO: PATRICK GIULIO

ENDEREÇO: R. CÍCERO, MONTE CASTELO, CAMPOS SALES/CE

DATA: 02/2024

ESC: INDIC.


CONTEÚDO: QUADRO DE AMBIENTES E DETALHE CARAMANCHÃO

Assinado digitalmente por CLAUDIA VILLAS

FOLHA: 04 / 04

BOAS:04826803
762

Data: 2024.05.15
13:53-23-03'00"

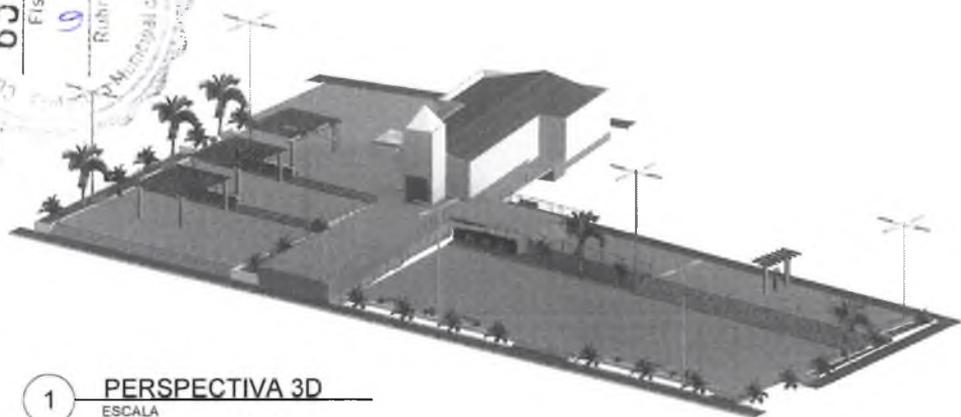

1 **PERSPECTIVA 3D**
ESCALA



3 **RENDER 1**
ESCALA 1:1



2 **RENDER 2**
 ESCALA 1:1




4 **RENDER 3**
 ESCALA 1:1



Prefeitura Municipal de
Campos Sales
 Cidade que sonha, realiza e cresce!


PROJETO: REFORMA PRAÇA MONTE CASTELO		RESPONSÁVEL: CLAUDIA VILL	
CONTRATANTE: PREFEITURA MUNICIPAL DE CAMPOS SALES		DESENHO: PATRICK GIULIC	
ENDEREÇO: R. CÍCERO, MONTE CASTELO, CAMPOS SALES/CE		DATA: 02/2024	ESC: INDIC
CONTEÚDO: PERSPECTIVAS		CLAUDIA VILLAS Assinado digitalmente por CLAUDIA VILLAS BOAS:04826603762	FOLHA: 05

BOAS:04826603762
 762
 Data: 2024.05.15
 13:53:23-03'00"

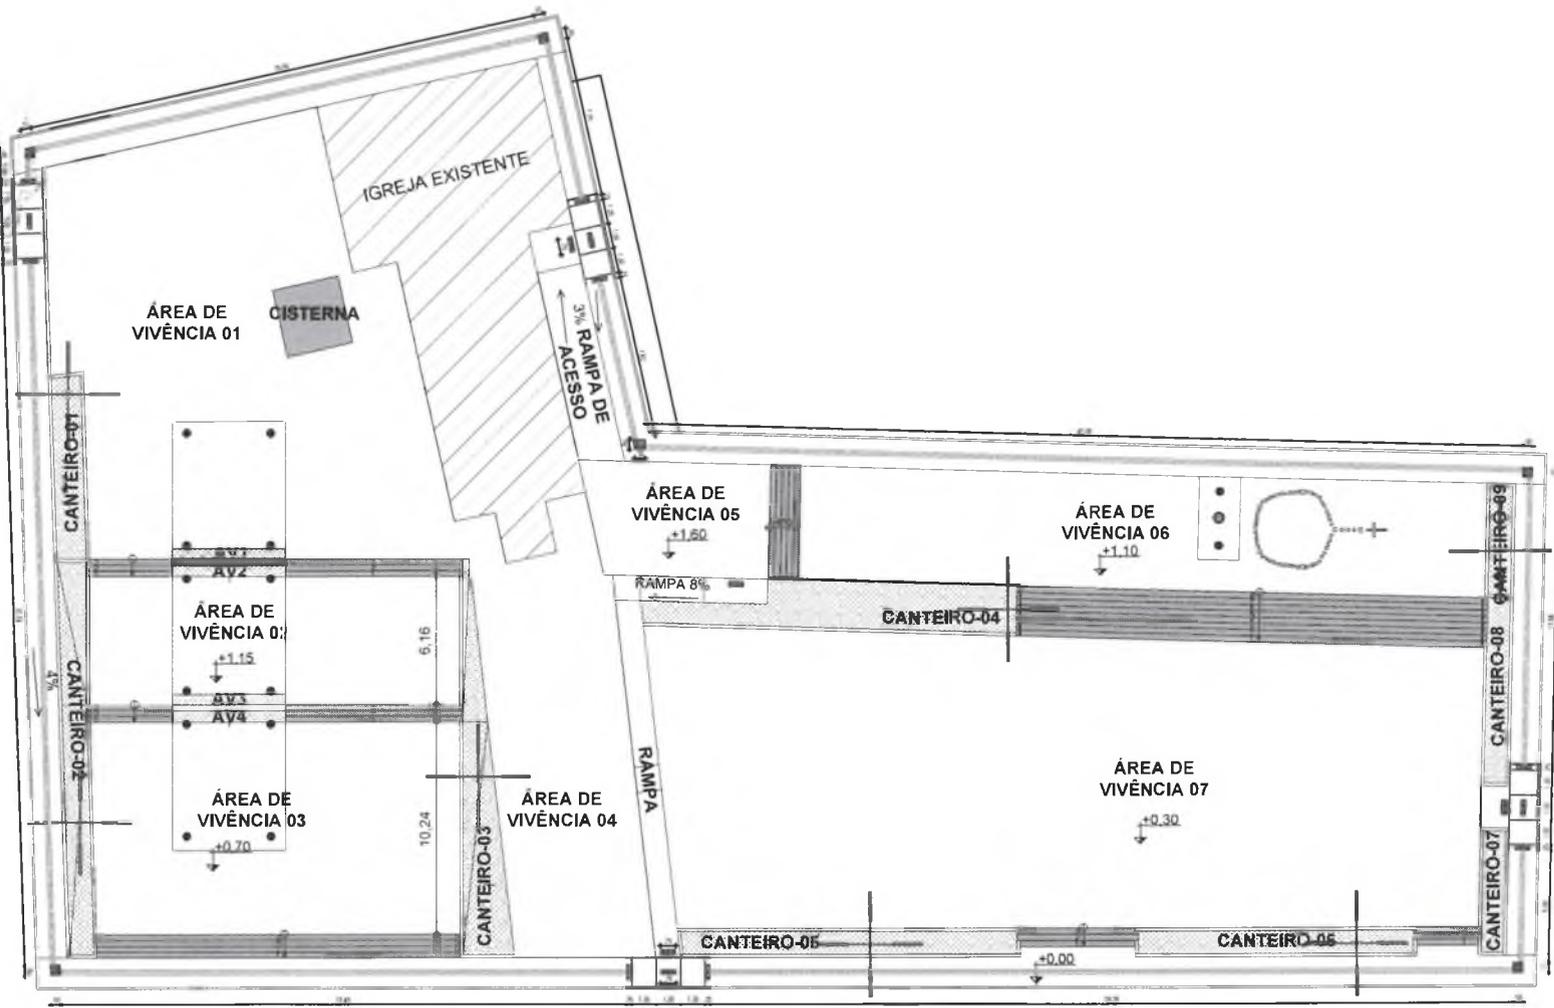

1 PLANTA DE ACESSIBILIDADE
ESCALA 1 : 250

 <p>Prefeitura Municipal de Campos Sales Cidade que sonha, realiza e cresce!</p>	
PROJETO: REFORMA PRAÇA MONTE CASTELO	RESPONSÁVEL: CLAUDIA VILLA
CONTRATANTE: PREFEITURA MUNICIPAL DE CAMPOS SALES	DESENHO: PATRICK GIULIO
ENDEREÇO: R. CÍCERO, MONTE CASTELO, CAMPOS SALES/CE	DATA: 02/2024
CONTEUDO: PLANO DE ACESSIBILIDADE	ESC: INDIC.
Assinado: CLAUDIA <small>FILED IN: Campos Sales BOAS:04826 603762 Date: 2024.05.15 14:10:55-03'00"</small>	
FOLHA: 01 /	

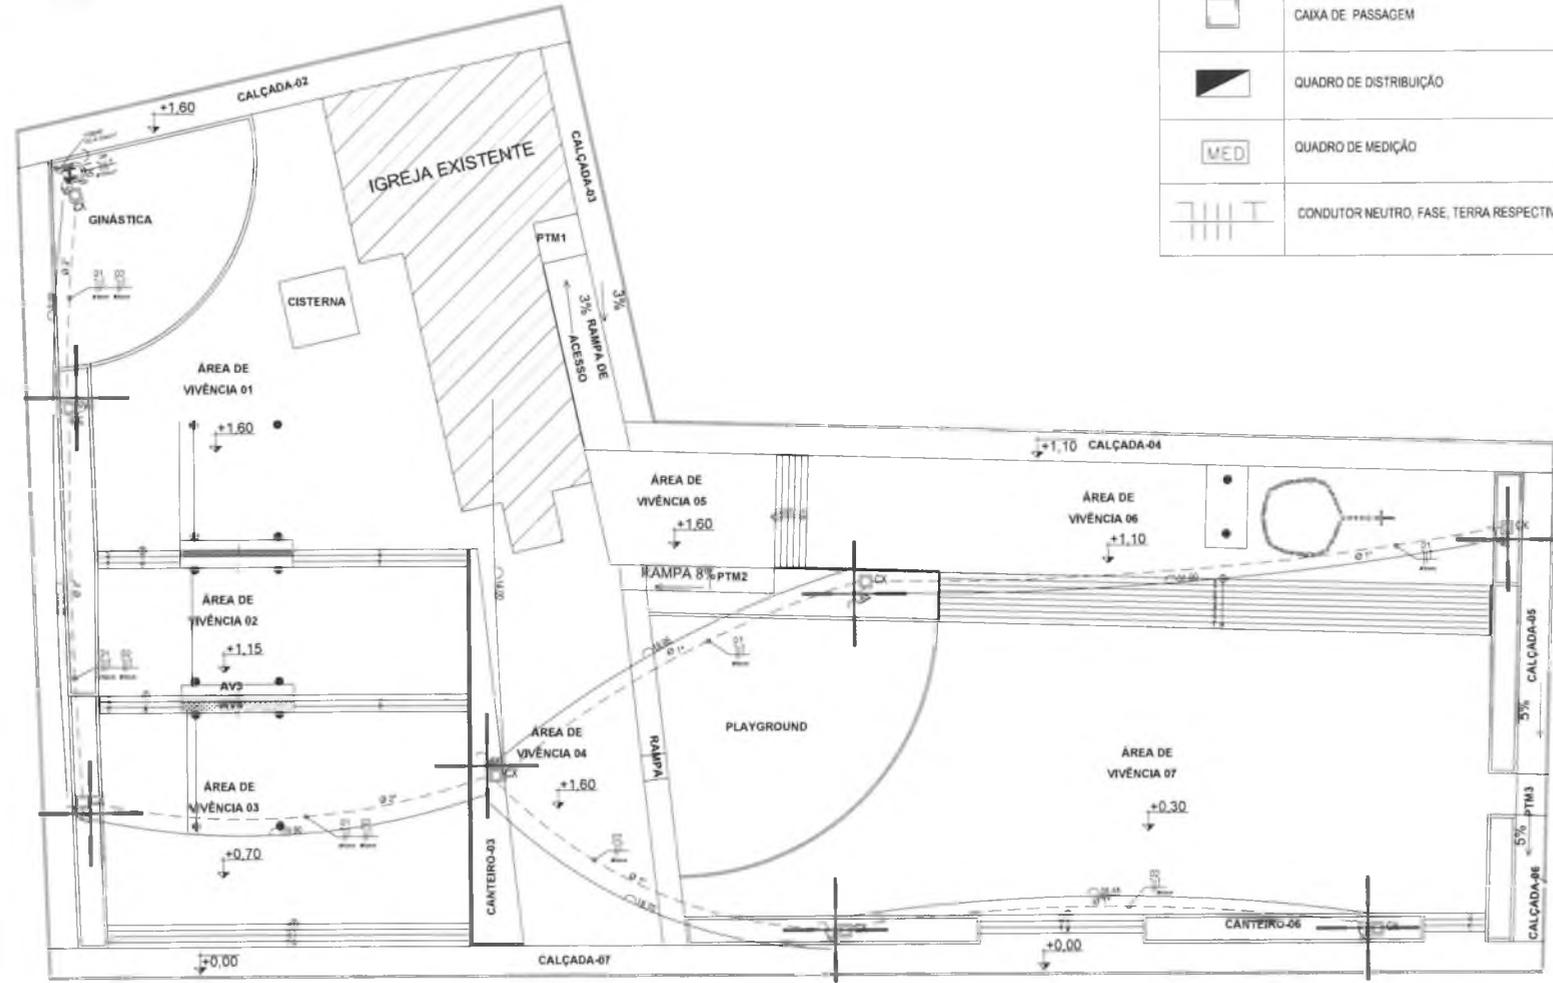

LEGENDA	
	POSTE COM QUATRO LUMINÁRIAS EM LED 137W.
	POSTE EM CONCRETO TIPO "H" ENTRADA DE ENERGIA
	CAIXA DE PASSAGEM
	QUADRO DE DISTRIBUIÇÃO
	QUADRO DE MEDIÇÃO
	CONDUTOR NEUTRO, FASE, TERRA RESPECTIVAMENTE


DATA 27/03/24 ESCALA 1/250
01-02

PROJETO	REFORMA DA PRAÇA DO MONTE CASTELO	PROJETO ELÉTRICO	CLAUDIA VILLAS BOAS
CLIENTE	GOVERNO MUNICIPAL DE CAMPOS SALES - CE	RESPONSÁVEL	MARCOS PONTES
ENCRESCO	DISTRITO MONTE CASTELO - CE	DESENHO	
CONTEÚDO	PLANTA BAIXA INSTALAÇÃO ELÉTRICA		


PROJETO COMPLEMENTAR

Campos Sales
 Prefeitura Municipal


DETALHE ENTRADA DE ENERGIA

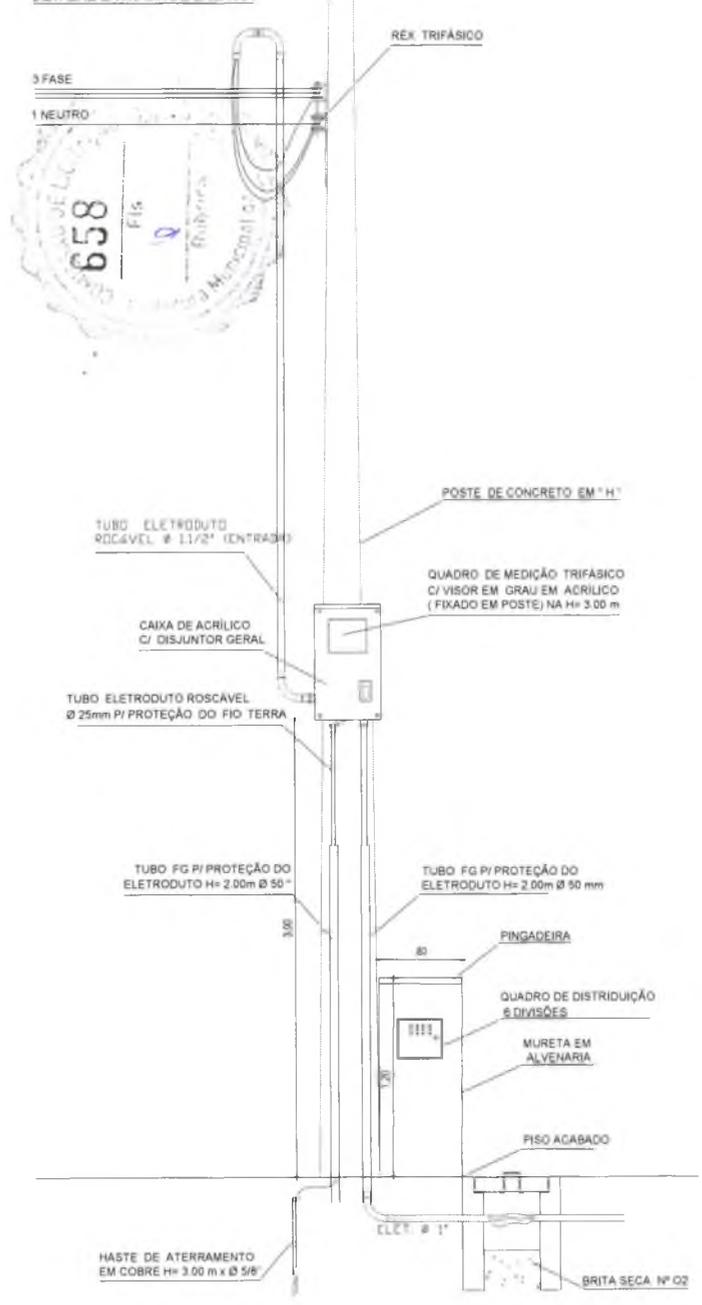

DET. DA CAIXA DE PASSAGEM (CP)

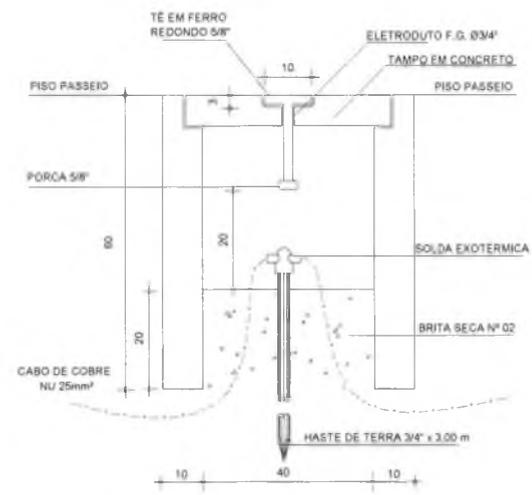

DETALHE CAIXA DE ATERRAMENTO / PASSAGEM

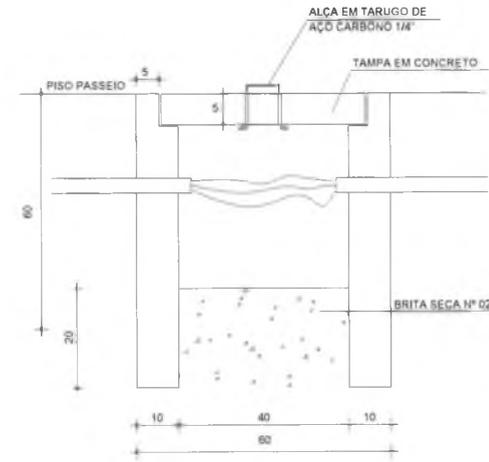

Quadro de Cargas



QD-GERAL							
Circ.	Descrição	Iluminação	Pot. W	Fases	Prot. A	Cond. mm2	Fases ABC
1	ILUMINAÇÃO	16	2192.0	1	16A	6.0	C
2	ILUMINAÇÃO	12	1644.0	1	16A	6.0	A
3	RESERVA						
4	RESERVA						
Total		32	3836.0	2	40A	10	CA

Potência Demandada: 100% (3836.0 W)

Quadro de Cargas

QM PRAÇA							
Circ.	Descrição	Qd. Distr. 4384W	Pot. W	Fases	Prot. A	Cond. mm2	Fases ABC
QD	QD-GERAL	1	2192.0	3	40A	10	ABC
Total		1	1644.0	3	40A	10	ABC

Potência Demandada: 100% (3836.0 W)

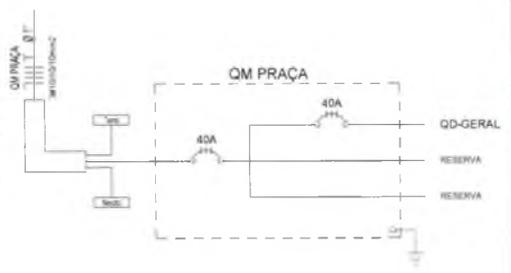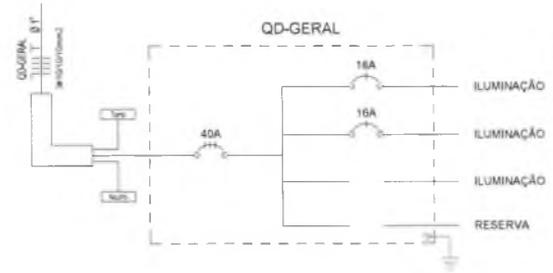

659



PRAÇA SÃO FRANCISCO

DESCRIÇÃO	ÁREA	COORDENAS GEOGRÁFICAS
PRAÇA SÃO FRANCISCO	2.353,70 m ²	UTM: 347280 00 UTM: 9217772 00

PLANTA DE LOCALIZAÇÃO

PROJETO	ESTADO	DATA
01	PROJETO	01/2024
02	PROJETO	01/2024
PROJETO	CONSTRUÇÃO DE PRAÇA
CONTRATANTE	GOVERNO MUNICIPAL DE CAMPOS SALES - CEARÁ
ENDEREÇO	BAIRRO GUARANI
CONTEÚDO	PLANTA DE LOCALIZAÇÃO

LEGENDA PLANTA	LEGENDA PERFIL
IMÓVEIS	PROJETO
ÁÇUDES / LAGOAS	TERRENO NATURAL
VIAS DE ACESSO	
	CERCA
	EIXO PROJETO
	BUEIRO CAPEADO
	BUEIRO TUBULAR

RESPONSÁVEL	CLAUDIA VILLAS BÔAS
DESENHO	MARCOS PONTES
EXTENSÃO	
LARGURA	

DATA	FEV/2024	ESCALA	S/1
01-01			

PROCESSO DE LICITAÇÃO
660
Fls



COORDENADAS UTM

P1	E: 347239.53 N: 9217745.68
P2	E: 347273.70 N: 9217814.90
P3	E: 347314.39 N: 9217769.03

EMP.	ESP.	DATA
01	PROJ.	2024/04/01
02	PROJ.	2024/04/01
PROJETO	PRAÇA GUARANI
CONTRATANTE	GOVERNO MUNICIPAL DE CAMPOS SALES -CE
ENDEREÇO	RUA SARAIVA, BAIRRO GUARANI - CAMPOS SALES
CONTEÚDO	PLANTA GEORREFERENCIADA

LEGENDA PLANTA	
	IMÓVEIS
	AÇUDES / LAGOAS
	VIAS DE ACESSO
	CERCA
	EIXO PROJETO
	BUEIRO CAPEADO
	BUEIRO TUBULAR


LEGENDA PERFIL	
	PROJETO
	TERRENO NATURAL

RESPONSÁVEL	CLAUDIA VILLAS BOAS
DESENHO	JULIANA DO CARMO
ÁREA	2318,24m²
PERÍMETRO	-

DATA	ABR/2024	ESCALA	1/
01-01			

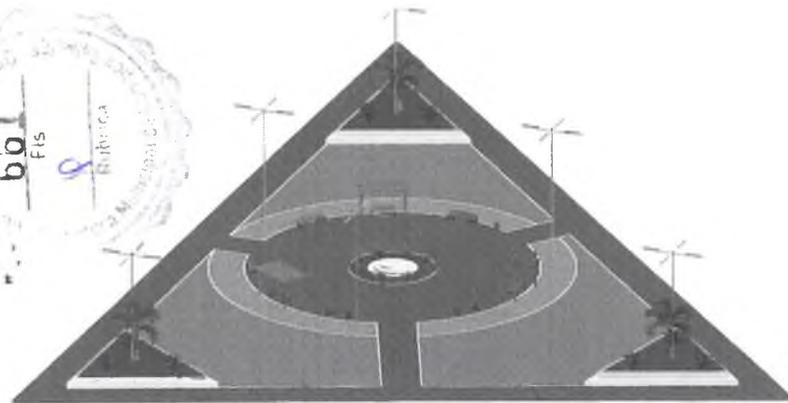

3 PERSPECTIVA 3D
ESCALA 1:50

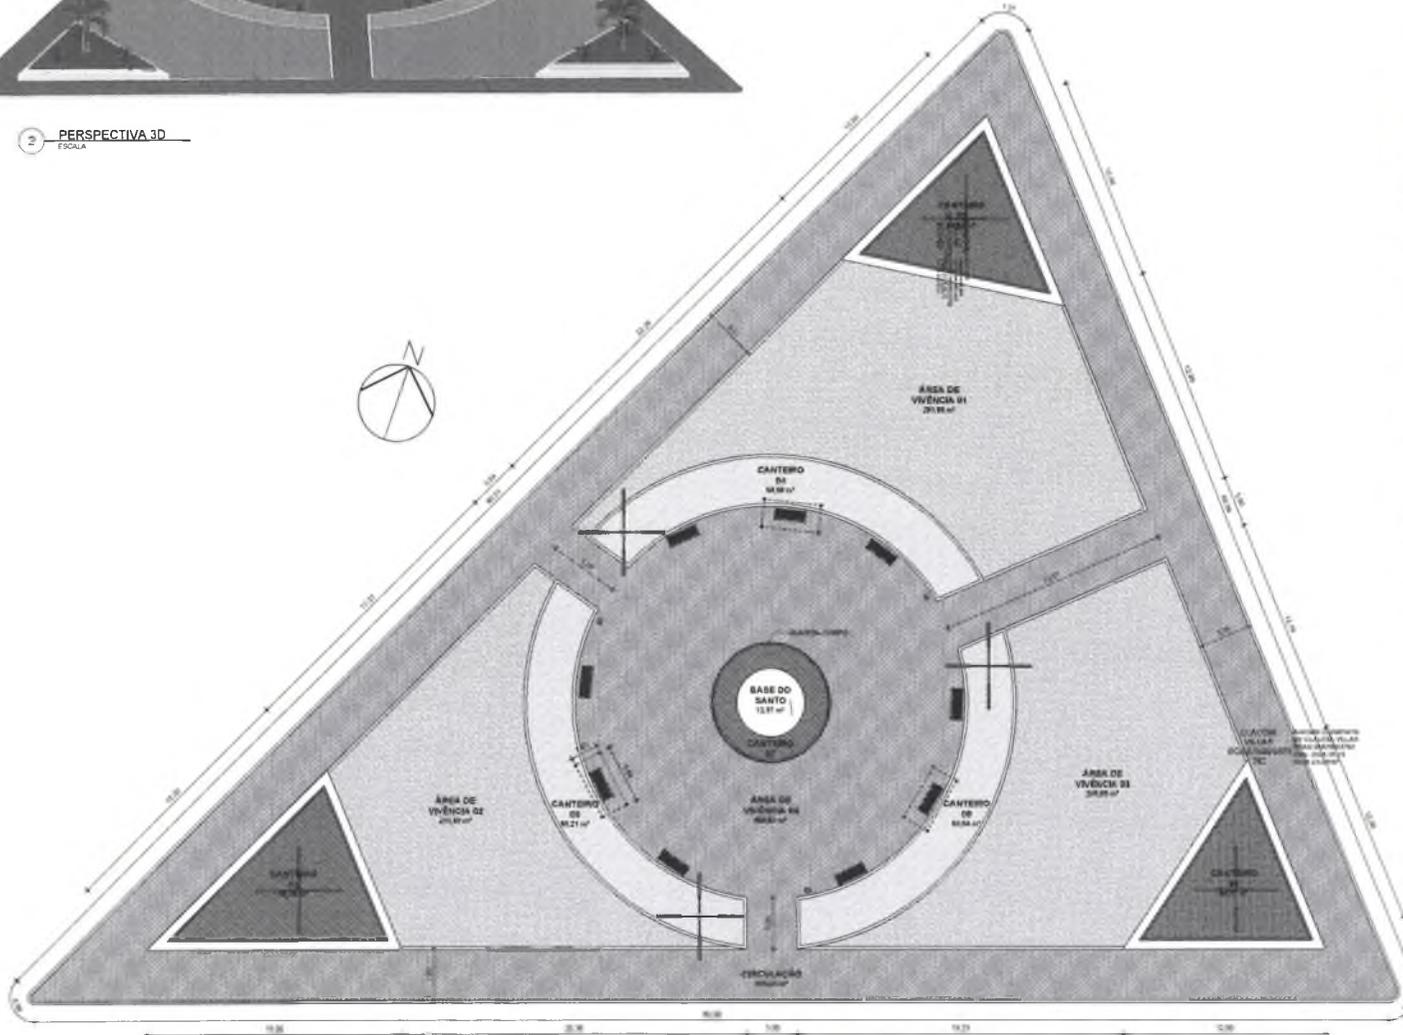

1 PLANTA LAYOUT
ESCALA 1:50

QUADRO DE AMBIENTES			
NOME	ÁREA	PERÍMETRO	DESCRIÇÃO
BASE DO SANTO	12,97 m²	12,97 m	CONCRETO
CANTEIRO 01	44,57 m²	30,57 m	GRAMA
CANTEIRO 02	54,24 m²	34,31 m	GRAMA
CANTEIRO 03	44,57 m²	30,57 m	GRAMA
CANTEIRO 04	54,96 m²	33,58 m	SEIXO ROLADO
CANTEIRO 05	58,21 m²	33,97 m	SEIXO ROLADO
CANTEIRO 06	60,54 m²	50,29 m	SEIXO ROLADO
CANTEIRO 07	22,88 m²	21,05 m	GRAMA
CIRCULAÇÃO	624,03 m²	222,65 m	PISO INTERTRAVADO
ÁREA DE VIVÊNCIA 01	213,56 m²	86,56 m	PISO INTERTRAVADO
ÁREA DE VIVÊNCIA 02	210,58 m²	76,87 m	PISO INTERTRAVADO
ÁREA DE VIVÊNCIA 03	265,95 m²	78,90 m	PISO INTERTRAVADO
ÁREA DE VIVÊNCIA 04	438,83 m²	113,90 m	PISO INTERTRAVADO
ÁREA TOTAL	2318,24 m²		



3 RENDER 1
ESCALA 1:1




4 RENDER 2
ESCALA 1:1

APROVO		PÍSGO	
CLAUDIA VILLAS			
REVISÃO	EMISSÃO	RESPONSÁVEL	
Não	01/2024	CLA	
ASSUNTO			
PROJETO ARQUITETÔNICO			
<p>Prefeitura Municipal de Campos Sales Cidade que unifica, fortalece e cresce!</p> <p>PREFEITURA MUNICIPAL DE CAMPOS SALES - CE</p>			
PROJETO	REFORMA DA PRAÇA SÃO FRANCISCO	RESPONSÁVEL	CLA
CONTRATANTE	PREFEITURA MUNICIPAL DE CAMPOS SALES	DESENHO	PATI
BADETECO	RUA SARAVÁ - CAMPOS SALES - CE	APROVADO	
CONTÉUDO	PLANTA, BARRA E PERSPECTIVAS	ESTADO	01

663
Fis
Pública



QUADRO DE AMBIENTES			
NOME	ÁREA	PERÍMETRO	DESCRIÇÃO
BASE DO SANTO	12,57 m ²	12,57 m	CONCRETO
CANTERO 01	44,57 m ²	30,57 m	GRAMA
CANTERO 02	54,24 m ²	34,31 m	GRAMA
CANTERO 03	44,57 m ²	30,57 m	GRAMA
CANTERO 04	54,36 m ²	33,58 m	SEIXO ROLADO
CANTERO 05	88,21 m ²	55,97 m	SEIXO ROLADO
CANTERO 06	40,54 m ²	30,29 m	SEIXO ROLADO
CANTERO 07	22,89 m ²	21,05 m	GRAMA
CIRCULAÇÃO	624,09 m ²	202,89 m	PISO INTERTRAVADO
ÁREA DE VIVÊNCIA 01	290,65 m ²	98,58 m	PISO INTERTRAVADO
ÁREA DE VIVÊNCIA 02	210,58 m ²	76,57 m	PISO INTERTRAVADO
ÁREA DE VIVÊNCIA 03	265,95 m ²	78,50 m	PISO INTERTRAVADO
ÁREA DE VIVÊNCIA 04	438,83 m ²	133,86 m	PISO INTERTRAVADO
ÁREA TOTAL	2118,24 m ²		

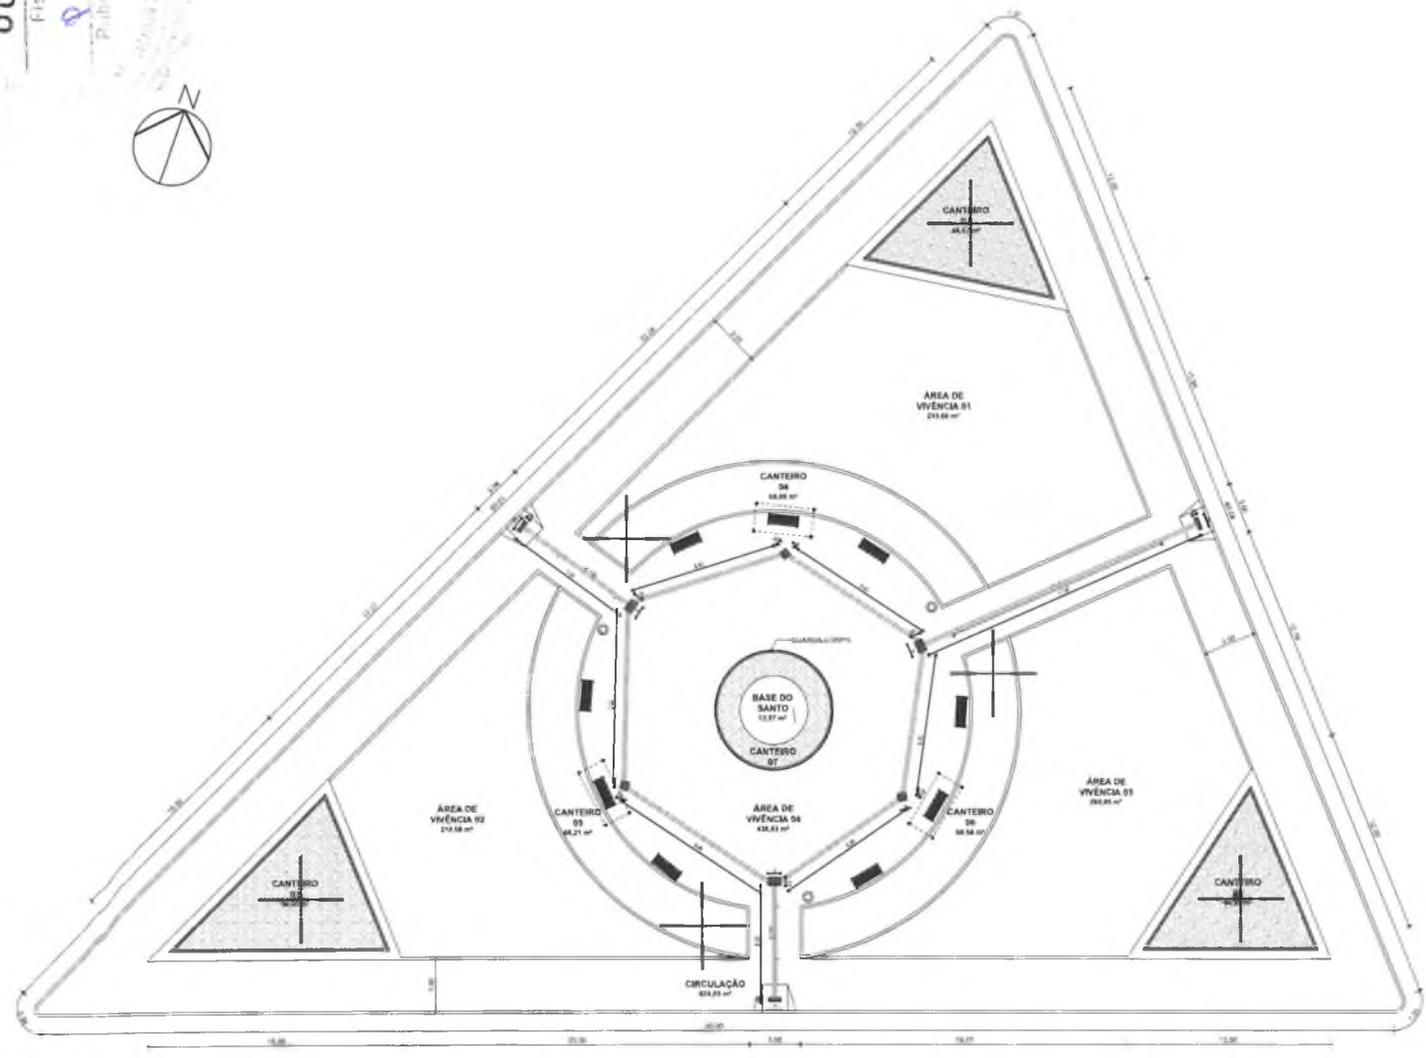

1 PLANTA BAIXA

APROVO: PAGO:

CLAUDIA VILLAS

REVISÃO: DATA: 01/2024 RESPONSÁVEL: CLAU

Não

ASSUNTO: PROJETO ARQUITETÔNICO

Prefeitura Municipal de
Campos Sales
Cidade que sonha, realiza e cresce!
PREFEITURA MUNICIPAL DE CAMPOS SALES - CE

PROJETO: REFORMA DA PRAÇA SÃO FRANCISCO RESPONSÁVEL: CLAU

CONTRATANTE: PREFEITURA MUNICIPAL DE CAMPOS SALES DESPESAS: PATRIC

ENDEREÇO: RUA BARAUNA - CAMPOS SALES - CE ARQUIVO:

PLANTA DE ACESSIBILIDADE

01



DESCRIÇÃO	ÁREA	COORDENADAS GEODÉSMICAS
PRAÇA QUADRA G	644,46 m ²	UTM 248760 29 UTM 1217260 43

PLANTA DE LOCALIZAÇÃO

PROJETO	CONSTRUÇÃO DE PRAÇA
CONTRATANTE	GOVERNO MUNICIPAL DE CAMPOS SALES - CEARÁ
ENDEREÇO	BAIRRO QUADRA G
CONTEÚDO	PLANTA DE LOCALIZAÇÃO

LEGENDA PLANTA	
	IMÓVEIS
	AÇUDES / LAGOAS
	VIAS DE ACESSO
	CERCA
	EIXO PROJETO
	BUEIRO CAPEADO
	BUEIRO TUBULAR

LEGENDA PERFIL	
	PROJETO
	TERRENO NATURAL


RESPONSÁVEL	CLAUDIA VILLAS BÓAS
DESENHO	MARCOS PONTES
EXTENSÃO	-
LARGURA	-

DATA: FEV/2024 ESCALA: S/ESC

01-01



666
FIS
CONTA
FIS

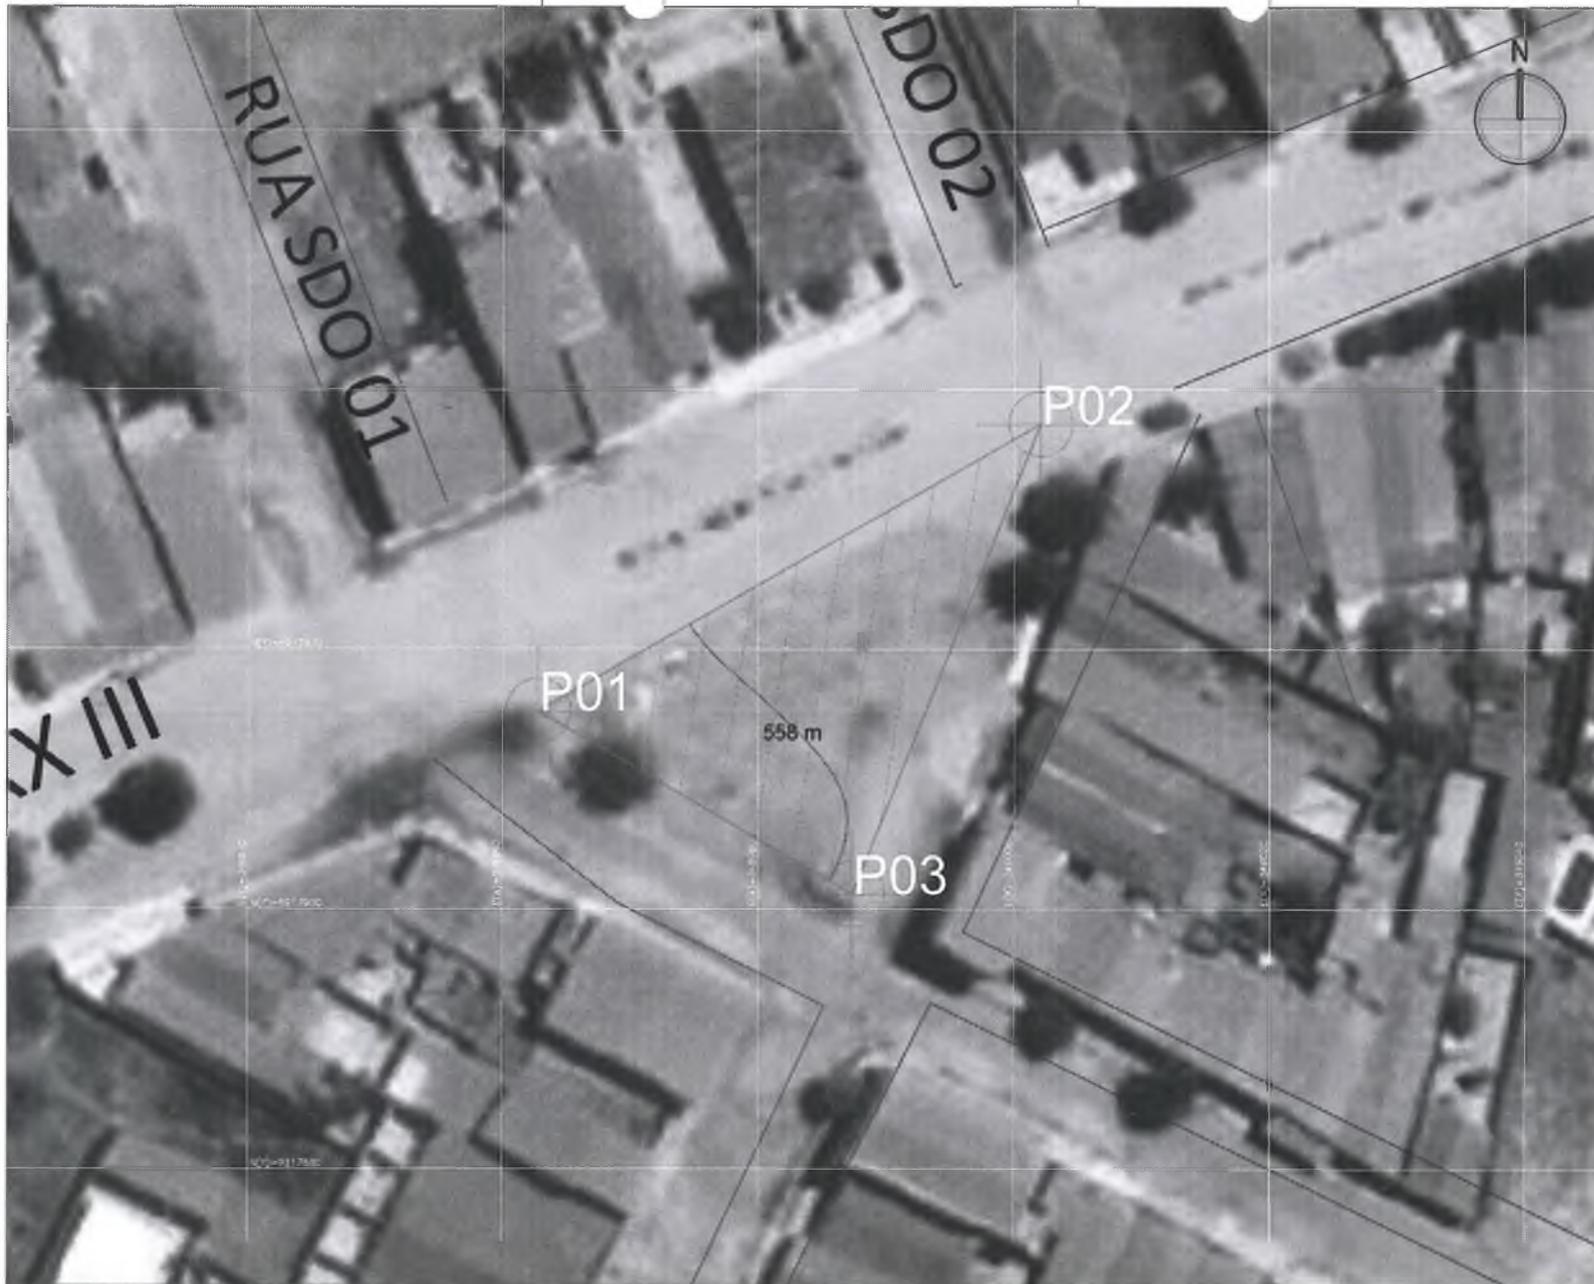

COORDENADAS UTM

P1	E: 348962.78 N: 9217875.21
P2	E: 349002.11 N: 9217897.33
P3	E: 348987.42 N: 9217861.13



PROJETO GEOMÉTRICO

PROJETO	PRAÇA QUADRA G
CONTRATANTE	GOVERNO MUNICIPAL DE CAMPOS SALES -CE
ENDEREÇO	BAIRRO QUADRA G - CAMPOS SALES
CONTEÚDO	PLANTA GEORREFERENCIADA


LEGENDA PLANTA	LEGENDA PERFIL
<ul style="list-style-type: none"> IMOVEIS ÁÇUDES / LAGOAS VIAS DE ACESSO 	<ul style="list-style-type: none"> CERCA EIXO PROJETO BUEIRO CAPEADO BUEIRO TUBULAR

PROJETO	TERRENO NATURAL
----------------	------------------------

RESPONSÁVEL	CLAUDIA VILLAS BOAS
DESENHO	JULIANA DO CARMO
ÁREA	473,52m ²
PERÍMETRO	-

DATA	ABR/2024	ESCALA	1/300
01-01			




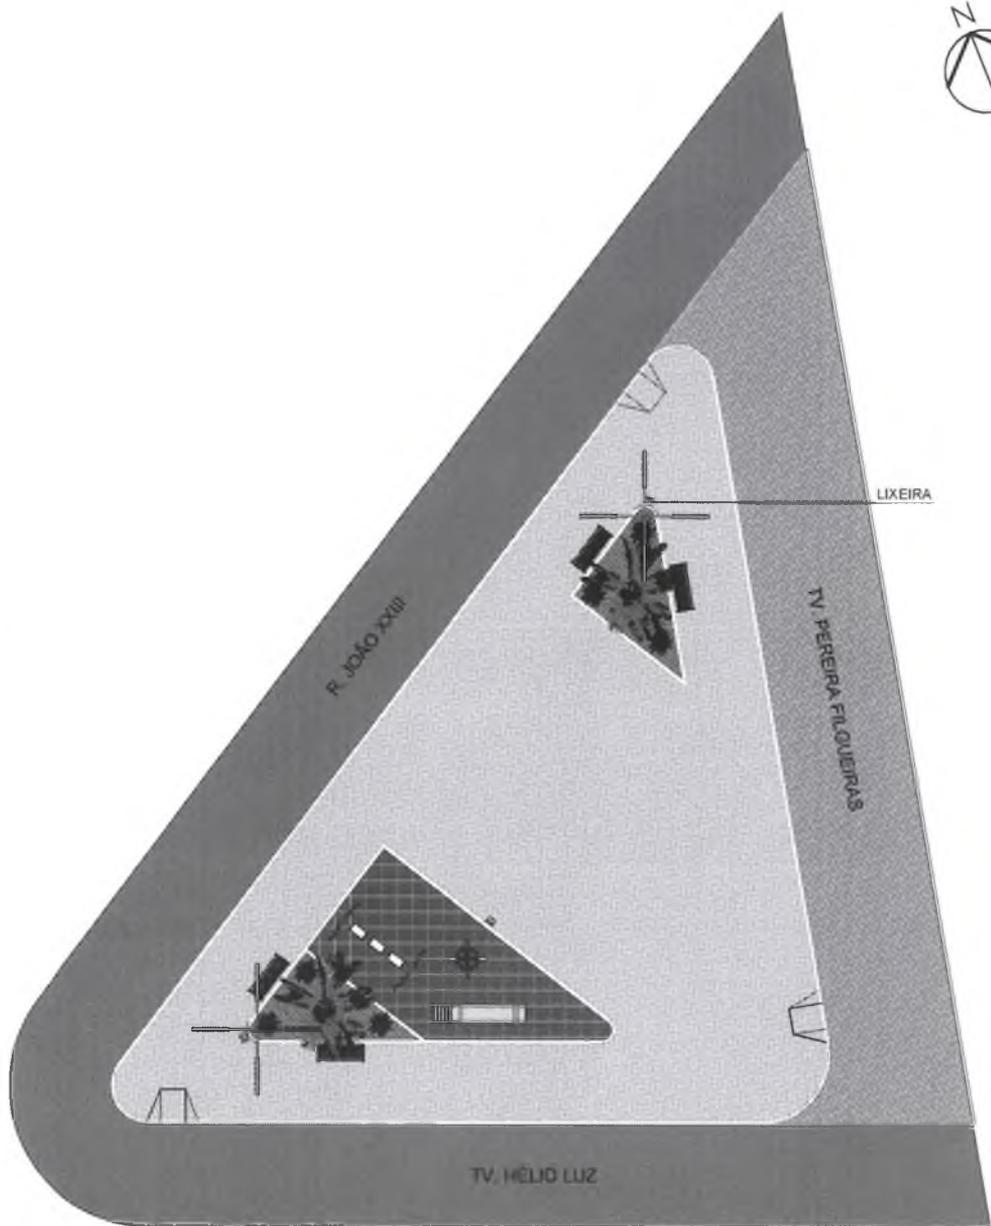

1 PLANTA DE LAYOUT
ESCALA 1 : 200



2 RENDER 1

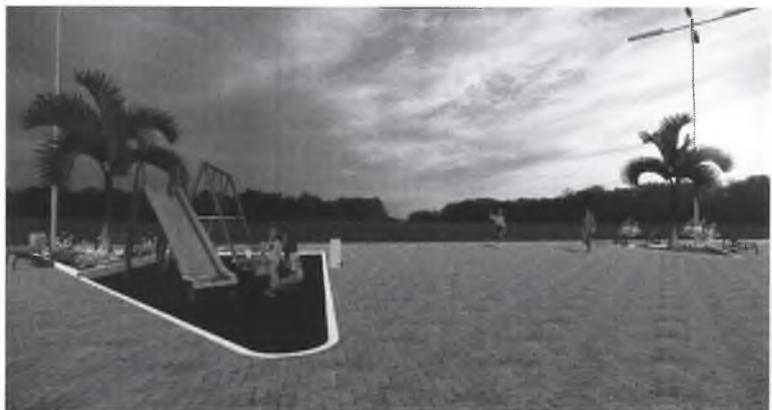


3 RENDER 2



Prefeitura Municipal de
Campos Sales
 Cidade que sonha, realiza e cresce!




PROJETO: ARQUITETÔNICO - PRAÇA - QUADRA G	RESPONSÁVEL: CLAUDIA VILLAS	
CONTRATANTE: PREFEITURA MUNICIPAL DE CAMPOS SALES	DESENHO: PATRICK GIULIO	
ENDEREÇO: TV. HÉLIO LUZ	DATA: 11/2023	ESC: INDIC.
CONTEÚDO: PLANTA DE LAYOUT	CLAUDIA VILLAS Assinado digitalmente por CLAUDIA VILLAS BOAS:04826603762	FOLHA: 01 / 03

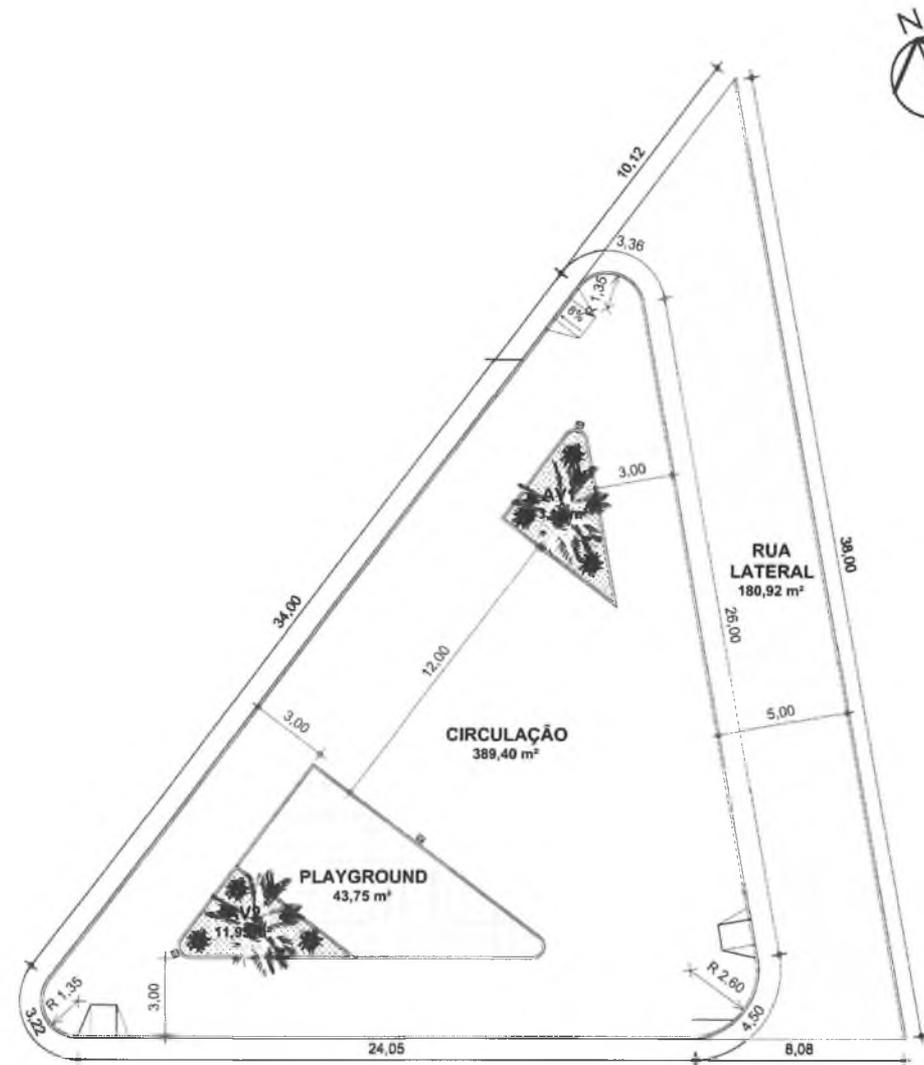


1 PLANTA BAIXA - TÉRREO
ESCALA 1 : 200

QUADRO DE AMBIENTES			
NOME	ÁREA	PERÍMETRO	DESCRIÇÃO
AV1	13,16 m ²	16,75 m	GRAMA
AV2	11,93 m ²	16,27 m	GRAMA
CIRCULAÇÃO	389,40 m ²	94,48 m	PISO INTERTRAVADO CINZA H=4CM
PLAYGROUND	43,75 m ²	29,58 m	PISO EMBORRACHADO DRENANTE
RUA LATERAL	180,92 m ²	90,03 m	PISO INTERTRAVADO CINZA H=6CM
ÁREA TOTAL DA PRAÇA	473,52 m²		

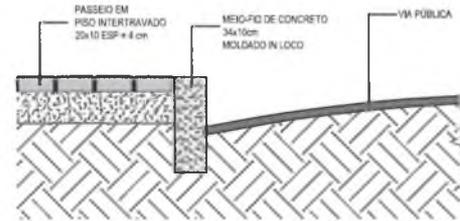

2 DETALHE MEIO-FIO CALÇADA
ESCALA 1 : 20

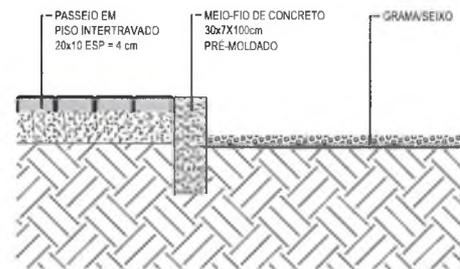

3 DETALHE MEIO-FIO CANTEIRO
ESCALA 1 : 20



Prefeitura Municipal de
Campos Sales
Cidade que sonha, realiza e cresce!


699

PROJETO: ARQUITETÔNICO - PRAÇA - QUADRA G		RESPONSÁVEL: CLAUDIA VILLAS	
CONTRATANTE: PREFEITURA MUNICIPAL DE CAMPOS SALES		DESENHO: PATRICK GIULIO	
ENDEREÇO: TV. HÉLIO LUZ		DATA: 11/2023	ESC: INDIC.
CONTEÚDO: PLANTA BAIXA		FOLHA: 02 /03	


CLAUDIA Assinado

BOAS:04826
603762

CLAUDIA VILLAS
Date: 2024.05.15
14:10:59-03:00

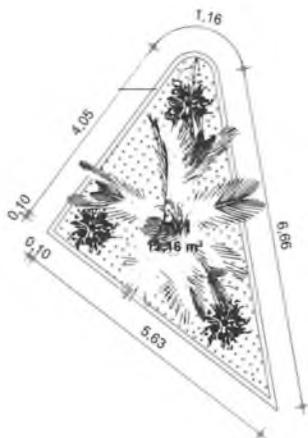


1 **DETALHE - AV1**
 ESCALA 1 : 100

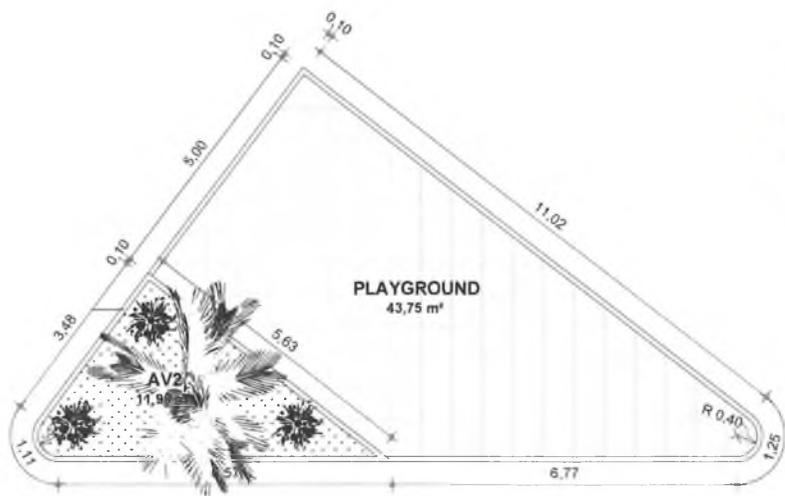

2 **DETALHE - PLAYGROUND / AV2**
 ESCALA 1 : 100

QUADRO DE AMBIENTES

NOME	ÁREA	PERÍMETRO	DESCRIÇÃO
AV1	13,16 m ²	16,75 m	GRAMA
AV2	11,93 m ²	16,27 m	GRAMA
CIRCULAÇÃO	389,40 m ²	94,48 m	PISO INTERTRAVADO CINZA H=4CM
PLAYGROUND	43,75 m ²	29,58 m	PISO EMBORRACHADO DRENANTE
RUA LATERAL	180,92 m ²	90,03 m	PISO INTERTRAVADO CINZA H=6CM
ÁREA TOTAL DA PRAÇA	473,52 m ²		

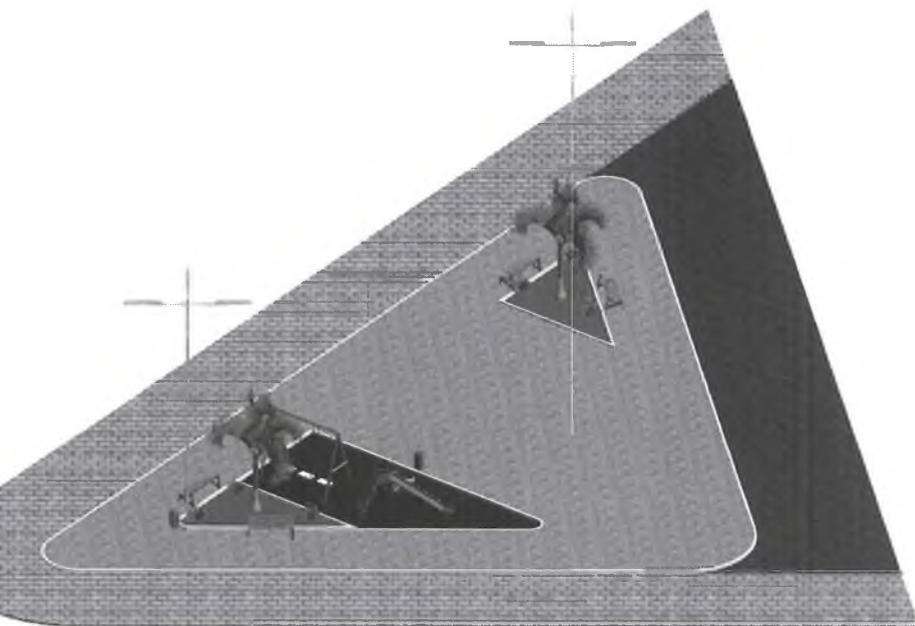

3 PERSPECTIVA 3D



Prefeitura Municipal de
Campos Sales
 Cidade que sonha, realiza e cresce!

FIG. 670
 670

PROJETO: ARQUITETÔNICO - PRAÇA - QUADRA G

RESPONSÁVEL: CLAUDIA VILLAS

CONTRATANTE: PREFEITURA MUNICIPAL DE CAMPOS SALES

DESENHO: PATRICK GIULIO

ENDEREÇO: TV. HÉLIO LUZ


DATA: 11/2023 ESC: INDIC.

CONTEÚDO: DETALHE - AV1 / AV2 / PLAYGROUND

CLAUDIA VILLAS

Assinado digitalmente por CLAUDIA VILLAS

FOLHA: 03 / 03

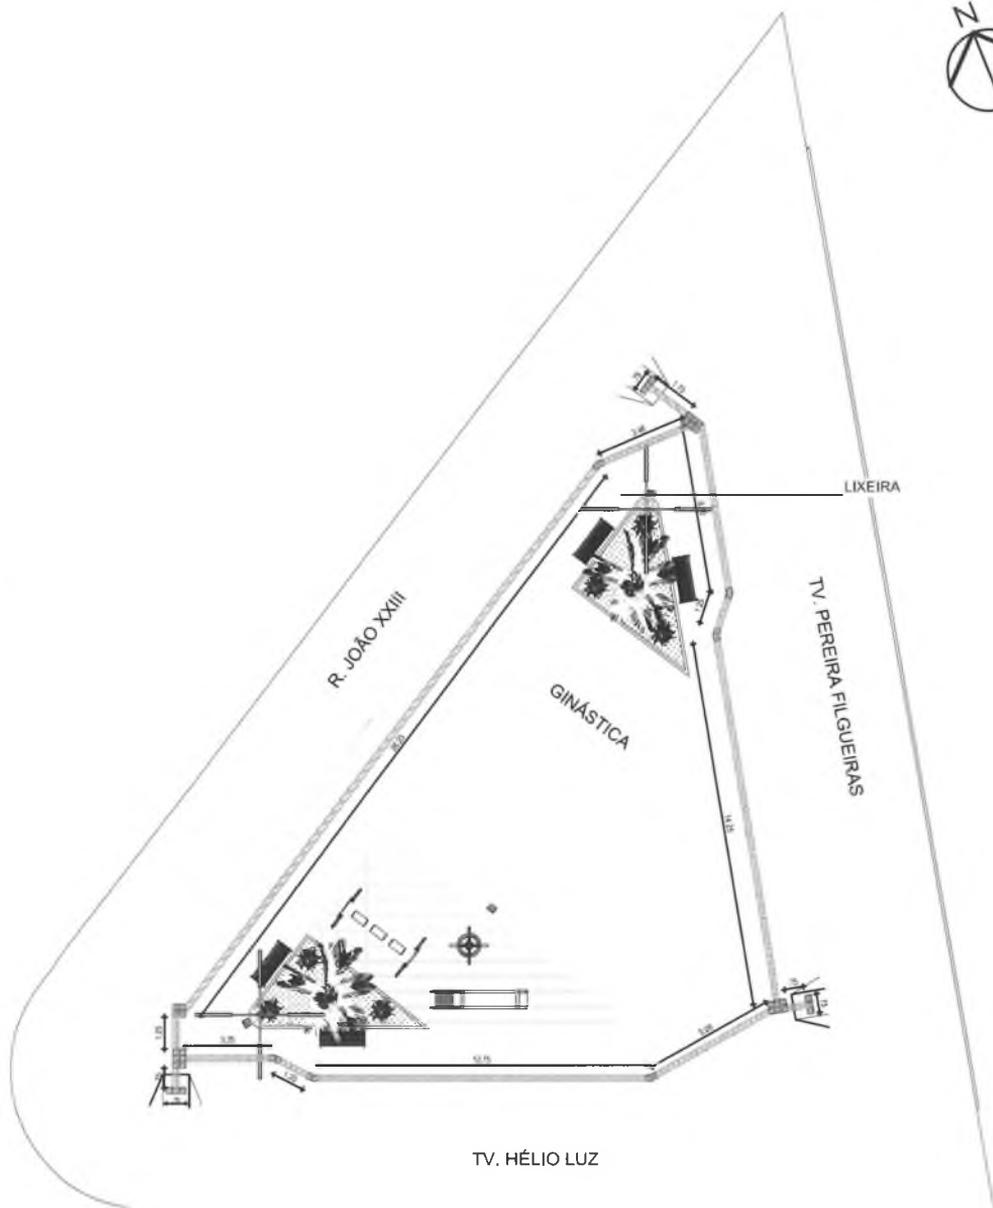

1

PLANTA DE LAYOUT

ESCALA 1 : 200




Prefeitura Municipal de
Campos Sales
Cidade que sonha, realiza e cresce!

671

PROJETO: ARQUITETÔNICO - PRAÇA - QUADRA G	RESPONSÁVEL: CLAUDIA VILLAS	
CONTRATANTE: PREFEITURA MUNICIPAL DE CAMPOS SALES	DESENHO: PATRICK GIULIO	
ENDEREÇO: TV. HÉLIO LUZ	DATA: 11/2023	ESC: INDIC.
CONTEUDO: PLANTA DE LAYOUT	FOLHA: 01 /03	


LEGENDA	
	POSTE COM QUATRO LUMINÁRIAS EM LED 137W.
	POSTE EM CONCRETO TIPO "H" ENTRADA DE ENERGIA
	CAIXA DE PASSAGEM
	QUADRO DE DISTRIBUIÇÃO
	QUADRO DE MEDIÇÃO
	CONDUTOR NEÚTRO, FASE, TERRA RESPECTIVAMENTE

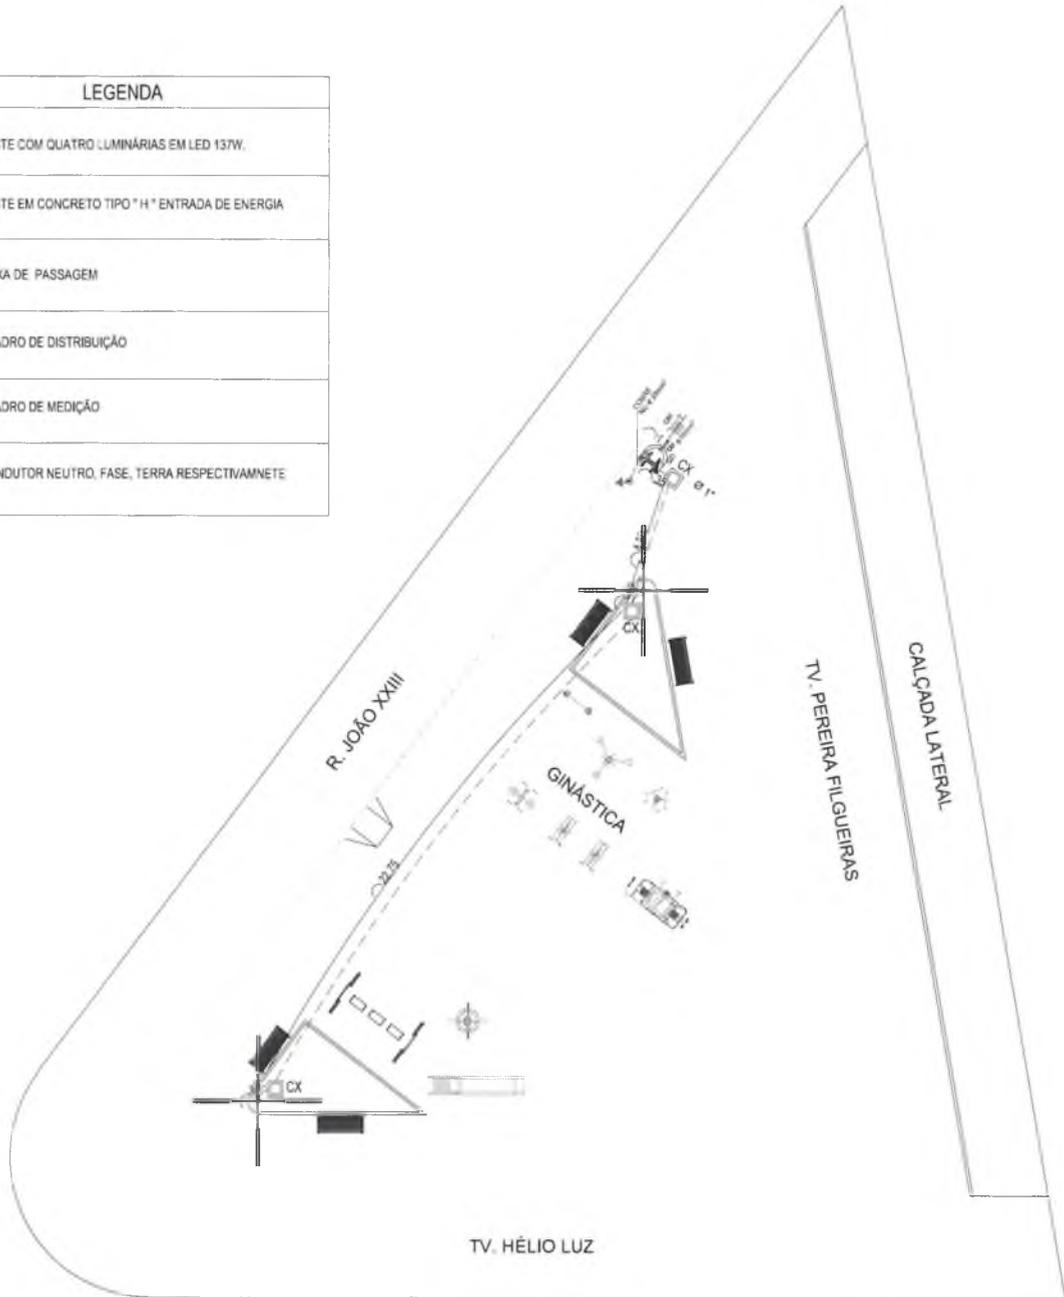


PROJETO COMPLEMENTAR		DATA	06/03/24	ESCALA	1/200
PROJETO ELÉTRICO	ASSUNTO	CONSTRUÇÃO DA PRAÇA DA QUADRA G			
RESPONSÁVEL	RESPONSÁVEL	GOVERNO MUNICIPAL DE CAMPOS SALES - CE			
DESENHO	DESENHO	TRV. HÉLIO LUZ, SN. QUADRA G - CAMPOS SALES - CE			
MARCOS PONTES	CONTEÚDO	PLANTA BAIXA INSTALAÇÃO ELÉTRICA			




DETALHE ENTRADA DE ENERGIA

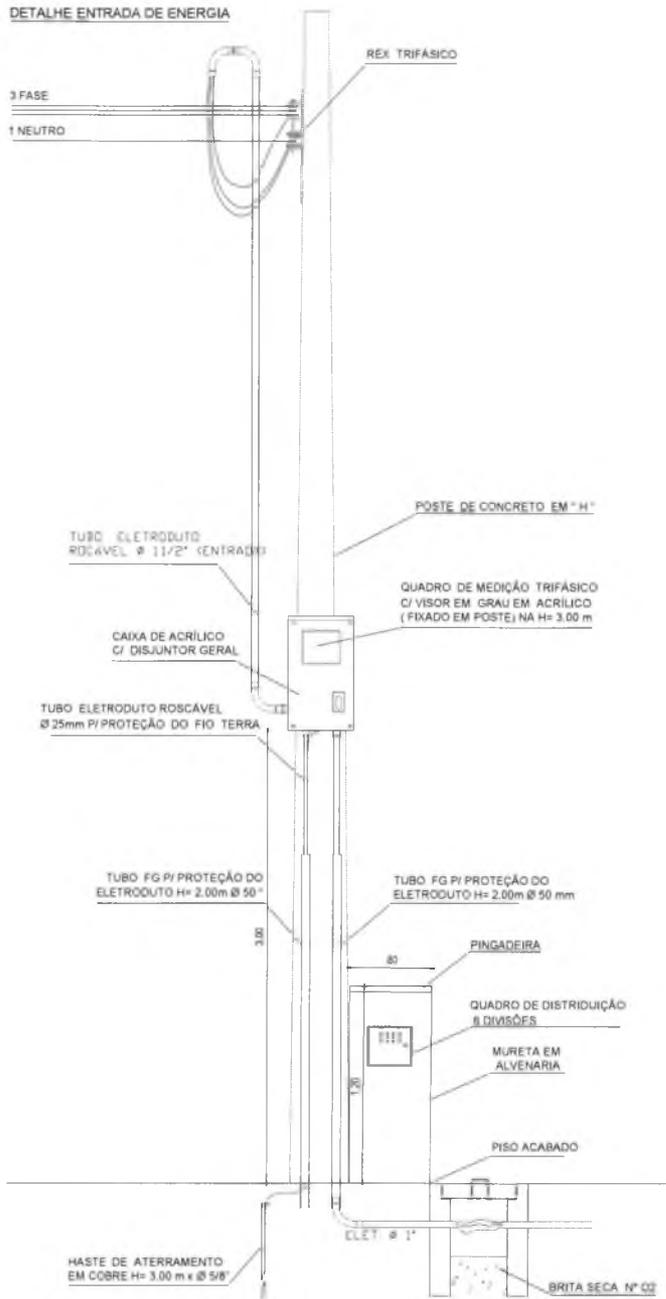

DET. DA CAIXA DE PASSAGEM (CP)

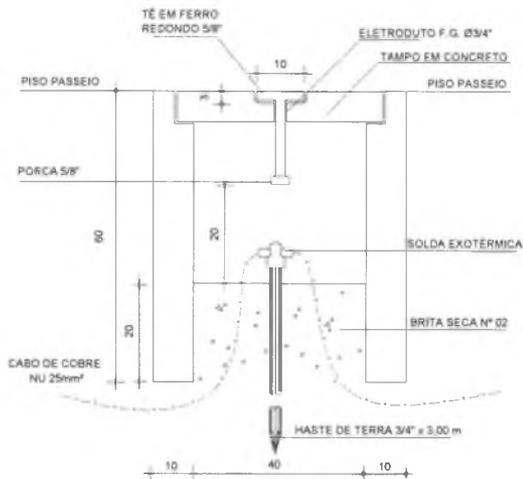

DETALHE CAIXA DE ATERRAMENTO / PASSAGEM

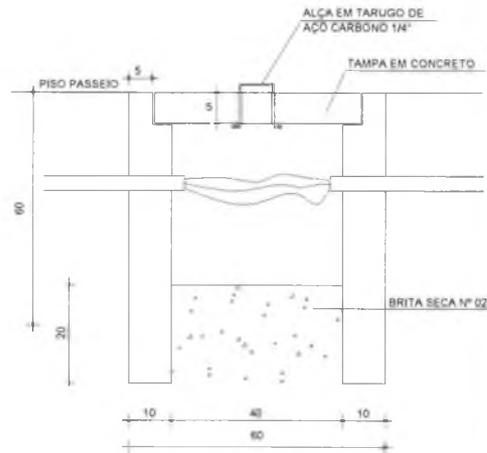

Quadro de Cargas



QD-GERAL							
Circ.	Descrição	Iluminação	Pot. W	Fases	Prot. A	Cond. mm2	Fases ABC
		137W					
1	ILUMINAÇÃO	8	1096.0	1	16A	6.0	C
2	ILUMINAÇÃO						
3	RESERVA						
4	RESERVA						
Total		8	1096.0	1	20A	10	C

Potência Demandada: 100% (1096.0 W)

Quadro de Cargas

QM PRAÇA							
Circ.	Descrição	Qd.Distr.	Pot. W	Fases	Prot. A	Cond. mm2	Fases ABC
		3836W					
QD	QD-GERAL	1	1096.0	3	20A	10	ABC
Total		1	1096.0	3	20A	10	ABC

Potência Demandada: 100% (1096.0 W)

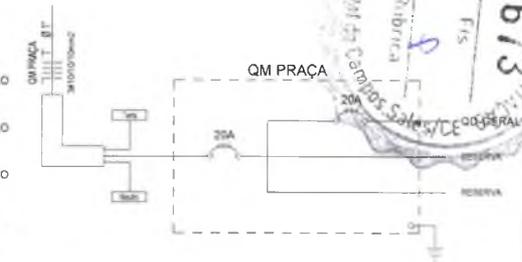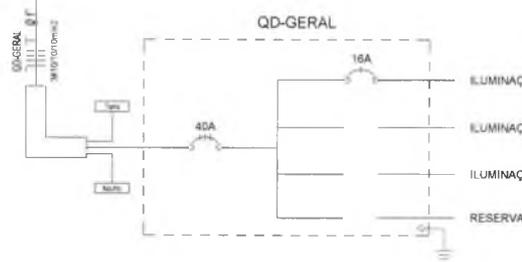

PROJETO COMPLEMENTAR

PROJETO	CONSTRUÇÃO DA PRAÇA DA QUADRA G
CLIENTE	GOVERNO MUNICIPAL DE CAMPOS SALES - CE
ENDEREÇO	TRV. HÉLIO LUZ, SN, QUADRA G - CAMPOS SALES - CE
CONTEÚDO	QUADRO DE CARGAS / DETALHES E LIGAÇÃO

PROJETO ELÉTRICO
RESPONSÁVEL
CLAUDIA VILLAS BÓAS

DESIGNHO
MARCOS PONTES

DATA: 06/03/24
ESCALA: S/E

02-02

Projeto Complementar de Campos Sales
Ribeirão
FIS
313

Projeto Complementar de Campos Sales
Ribeirão
FIS
313

