




1 PLANTA  
ESCALAS = 1:200

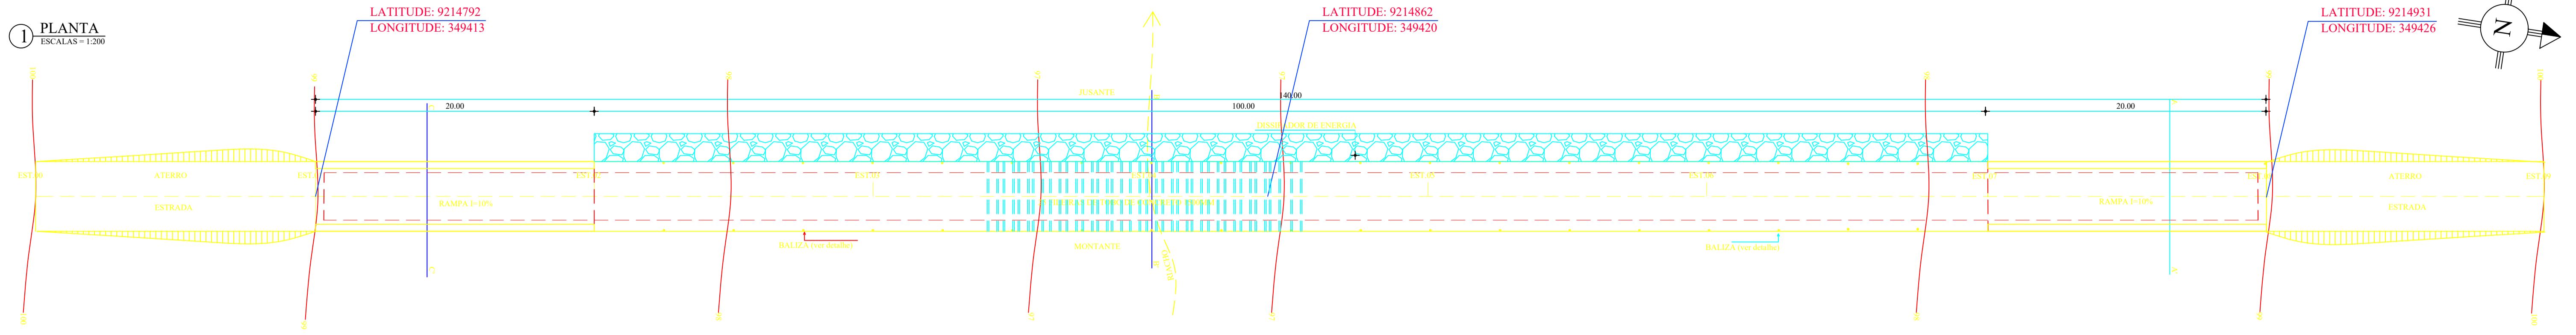


2 PERFIL LONGITUDINAL  
ESCALAS = 1:1000

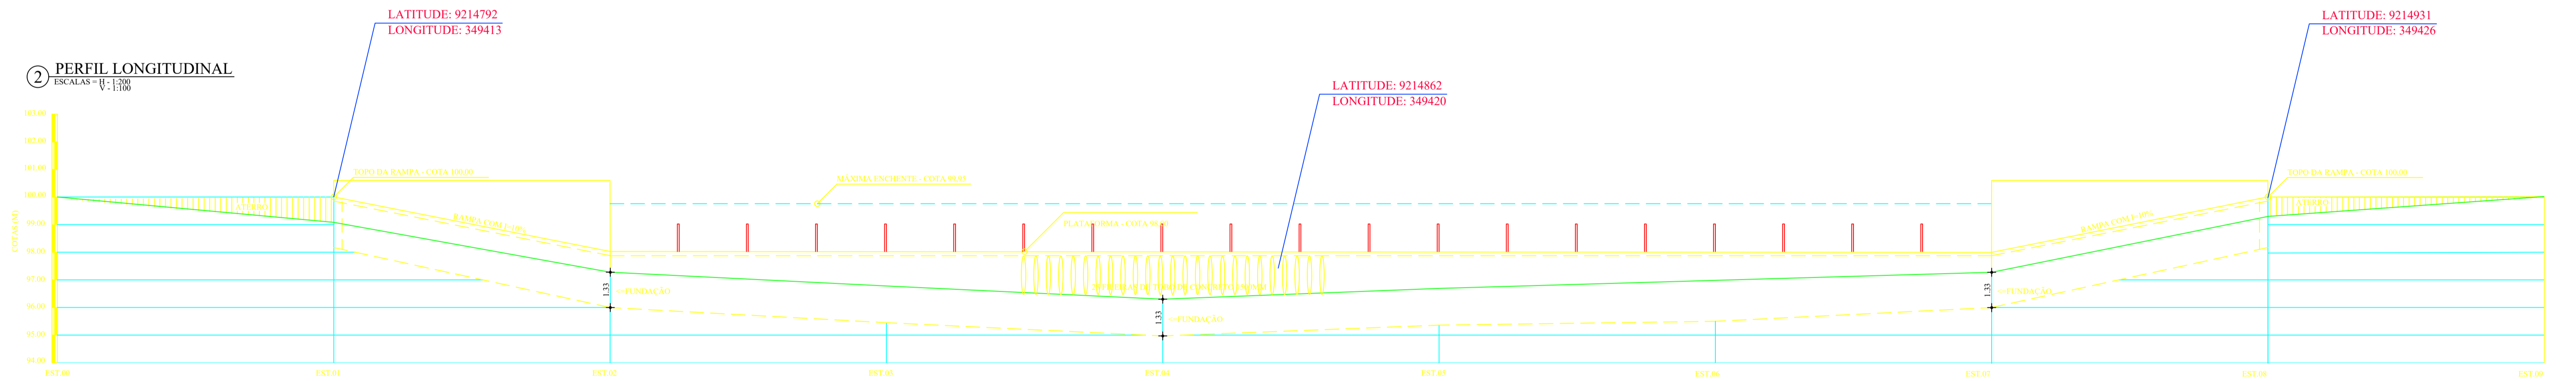


3 DETALHE DE FIXAÇÃO DAS BALIZAS  
ESCALAS = 1:10

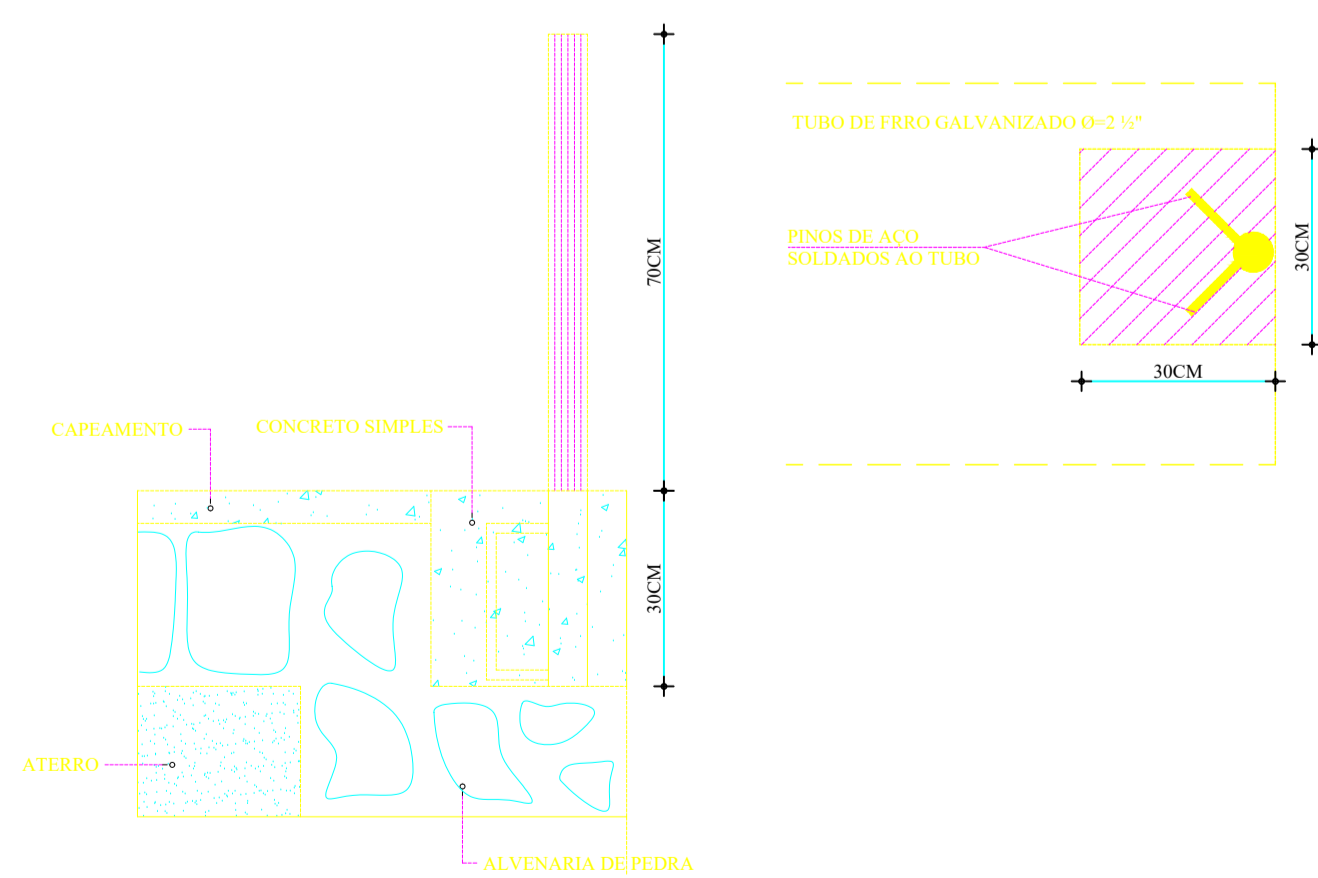


4 CORTE AA'  
ESCALAS = 1:50

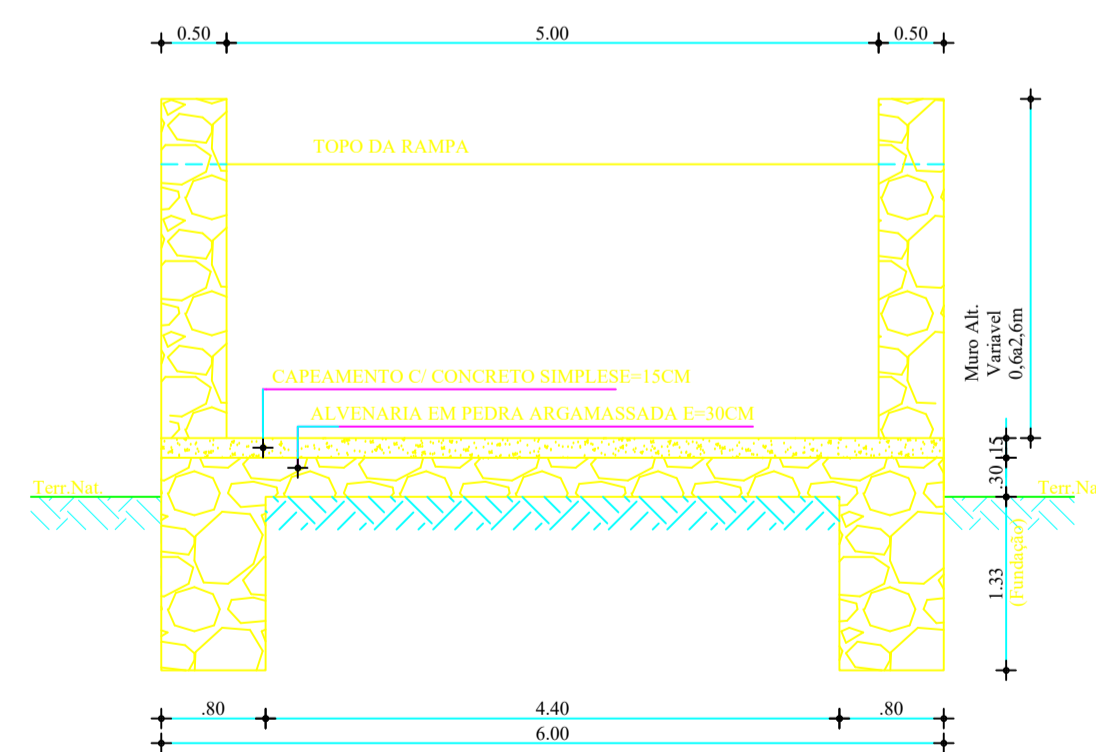

5 CORTE BB'  
ESCALAS = 1:50

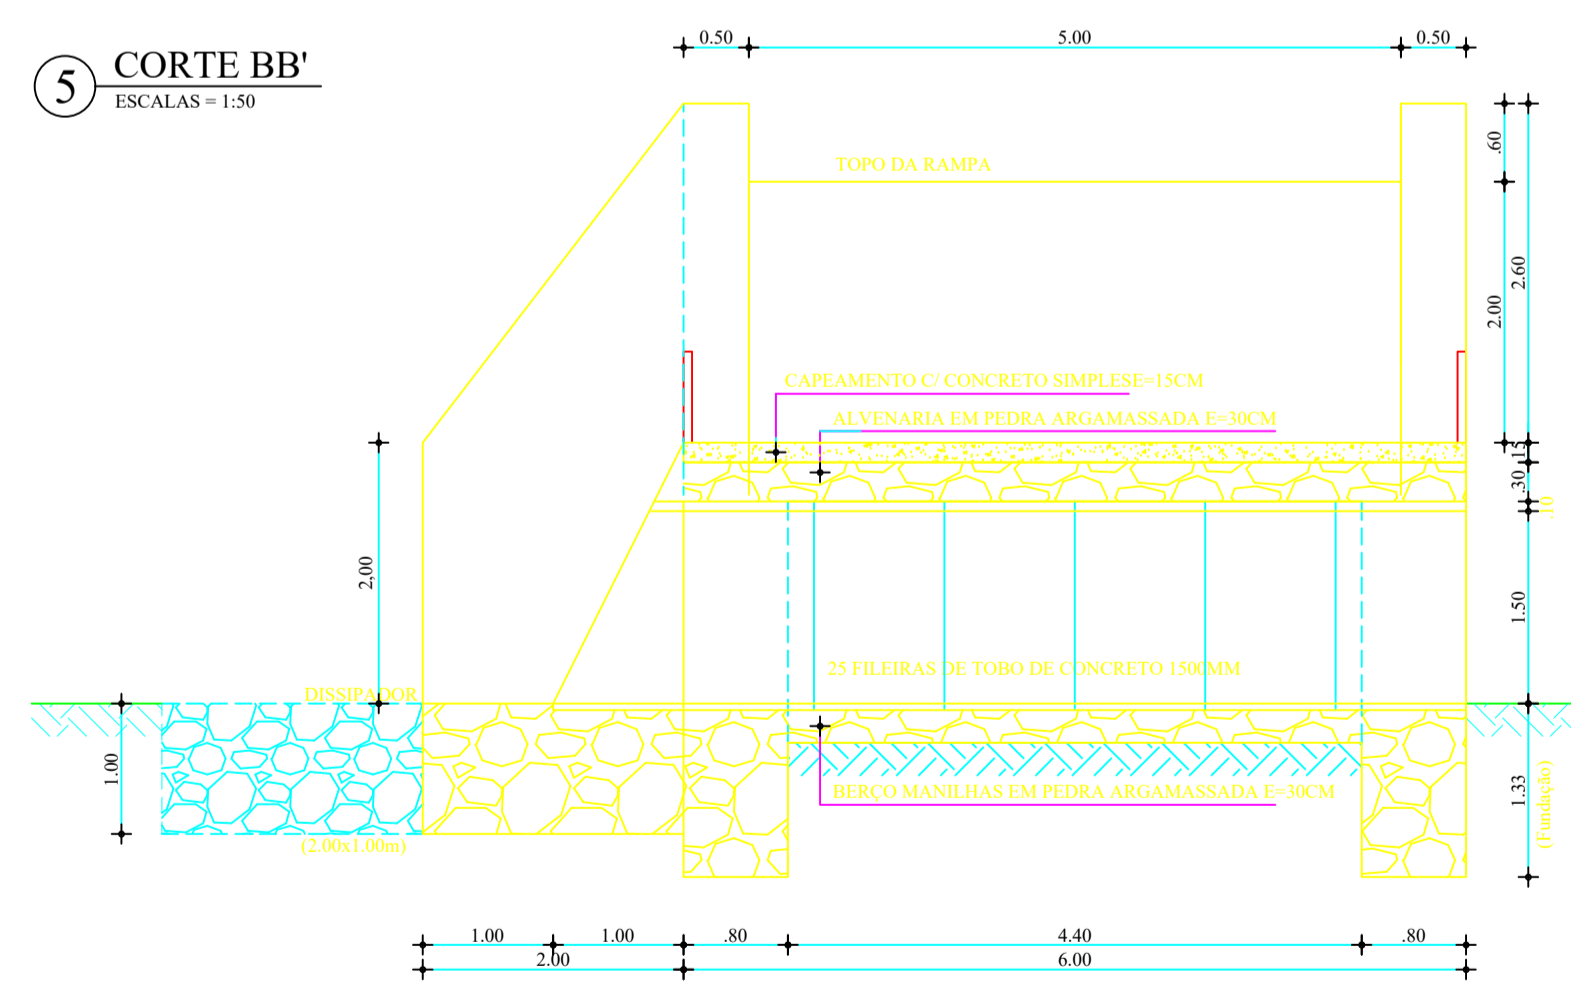

6 CORTE CC'  
ESCALAS = 1:50

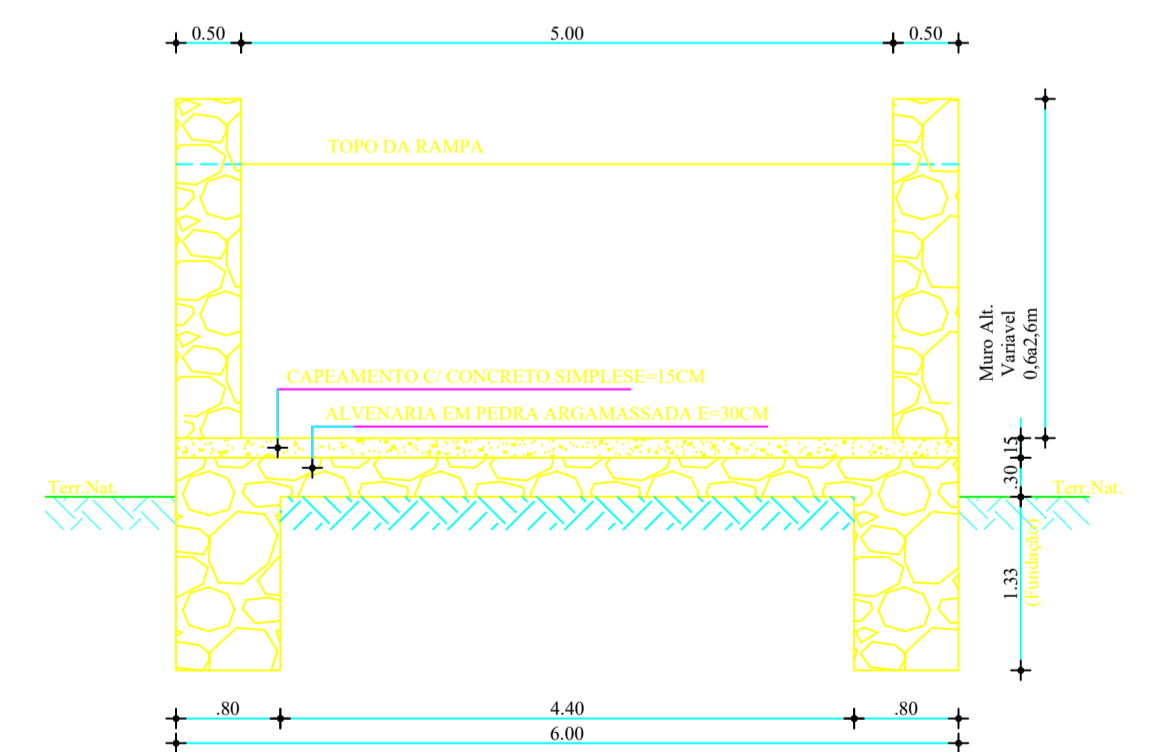

PREFEITURA MUNICIPAL DE  
CAMPOS SALES

PROJETO: CONSTRUÇÃO DA PASSAGEM MOLHADA CAIÇARA			
LOCALIDADE: CAIÇARA - CAMPOS SALES - CE	DATA: FEV / 2018	ESCALA: INDICADA	
ASSUNTO: PLANTA BAIXA GEOREFERENCIADA, PERFIL LONG. FIXAÇÃO DOS BALIZADORES, CORTE AA, BB e CC	PROJETO: Nirei de Melo Junior CRA 0675737-0	PRACA: 01 / 01	